



ERABLE

ZAC des Orfèvres Trévoux 01600

Type de logement : T4

Etage : R+2

N° de logement : E205

PIECE	SURFACE
Cellier 1	1,5
Cellier 2	1,0
Chambre 1	10,7
Chambre 2	10,1
Chambre 3	12,4
Dgt	8,4
SDB	4,6
SDE	3,3
Séjour / Cuisine	34,4
WC	2,4
88,8 m²	
Loggia	6,5
6,5 m²	




Le 30/11/2020

LEGENDE

BSO:	Brise soleil orientable	F:	Emplacement réfrigérateur
VR :	Volet roulant	LL :	Emplacement Lave-linge
PC :	Panneau coulissant	LV :	Emplacement Lave-vaiselle
	Porte-fenêtre	ETEL :	Tableau Electrique
	Fenêtre	PI :	Placard
	Garde-corps		Faux-plafond / Soffite
	Accessibilité PMR : Espace de manœuvre		Accessibilité PMR : Espace d'usage
	Sèche - serviette		

FONTANEL
IMMOBILIER

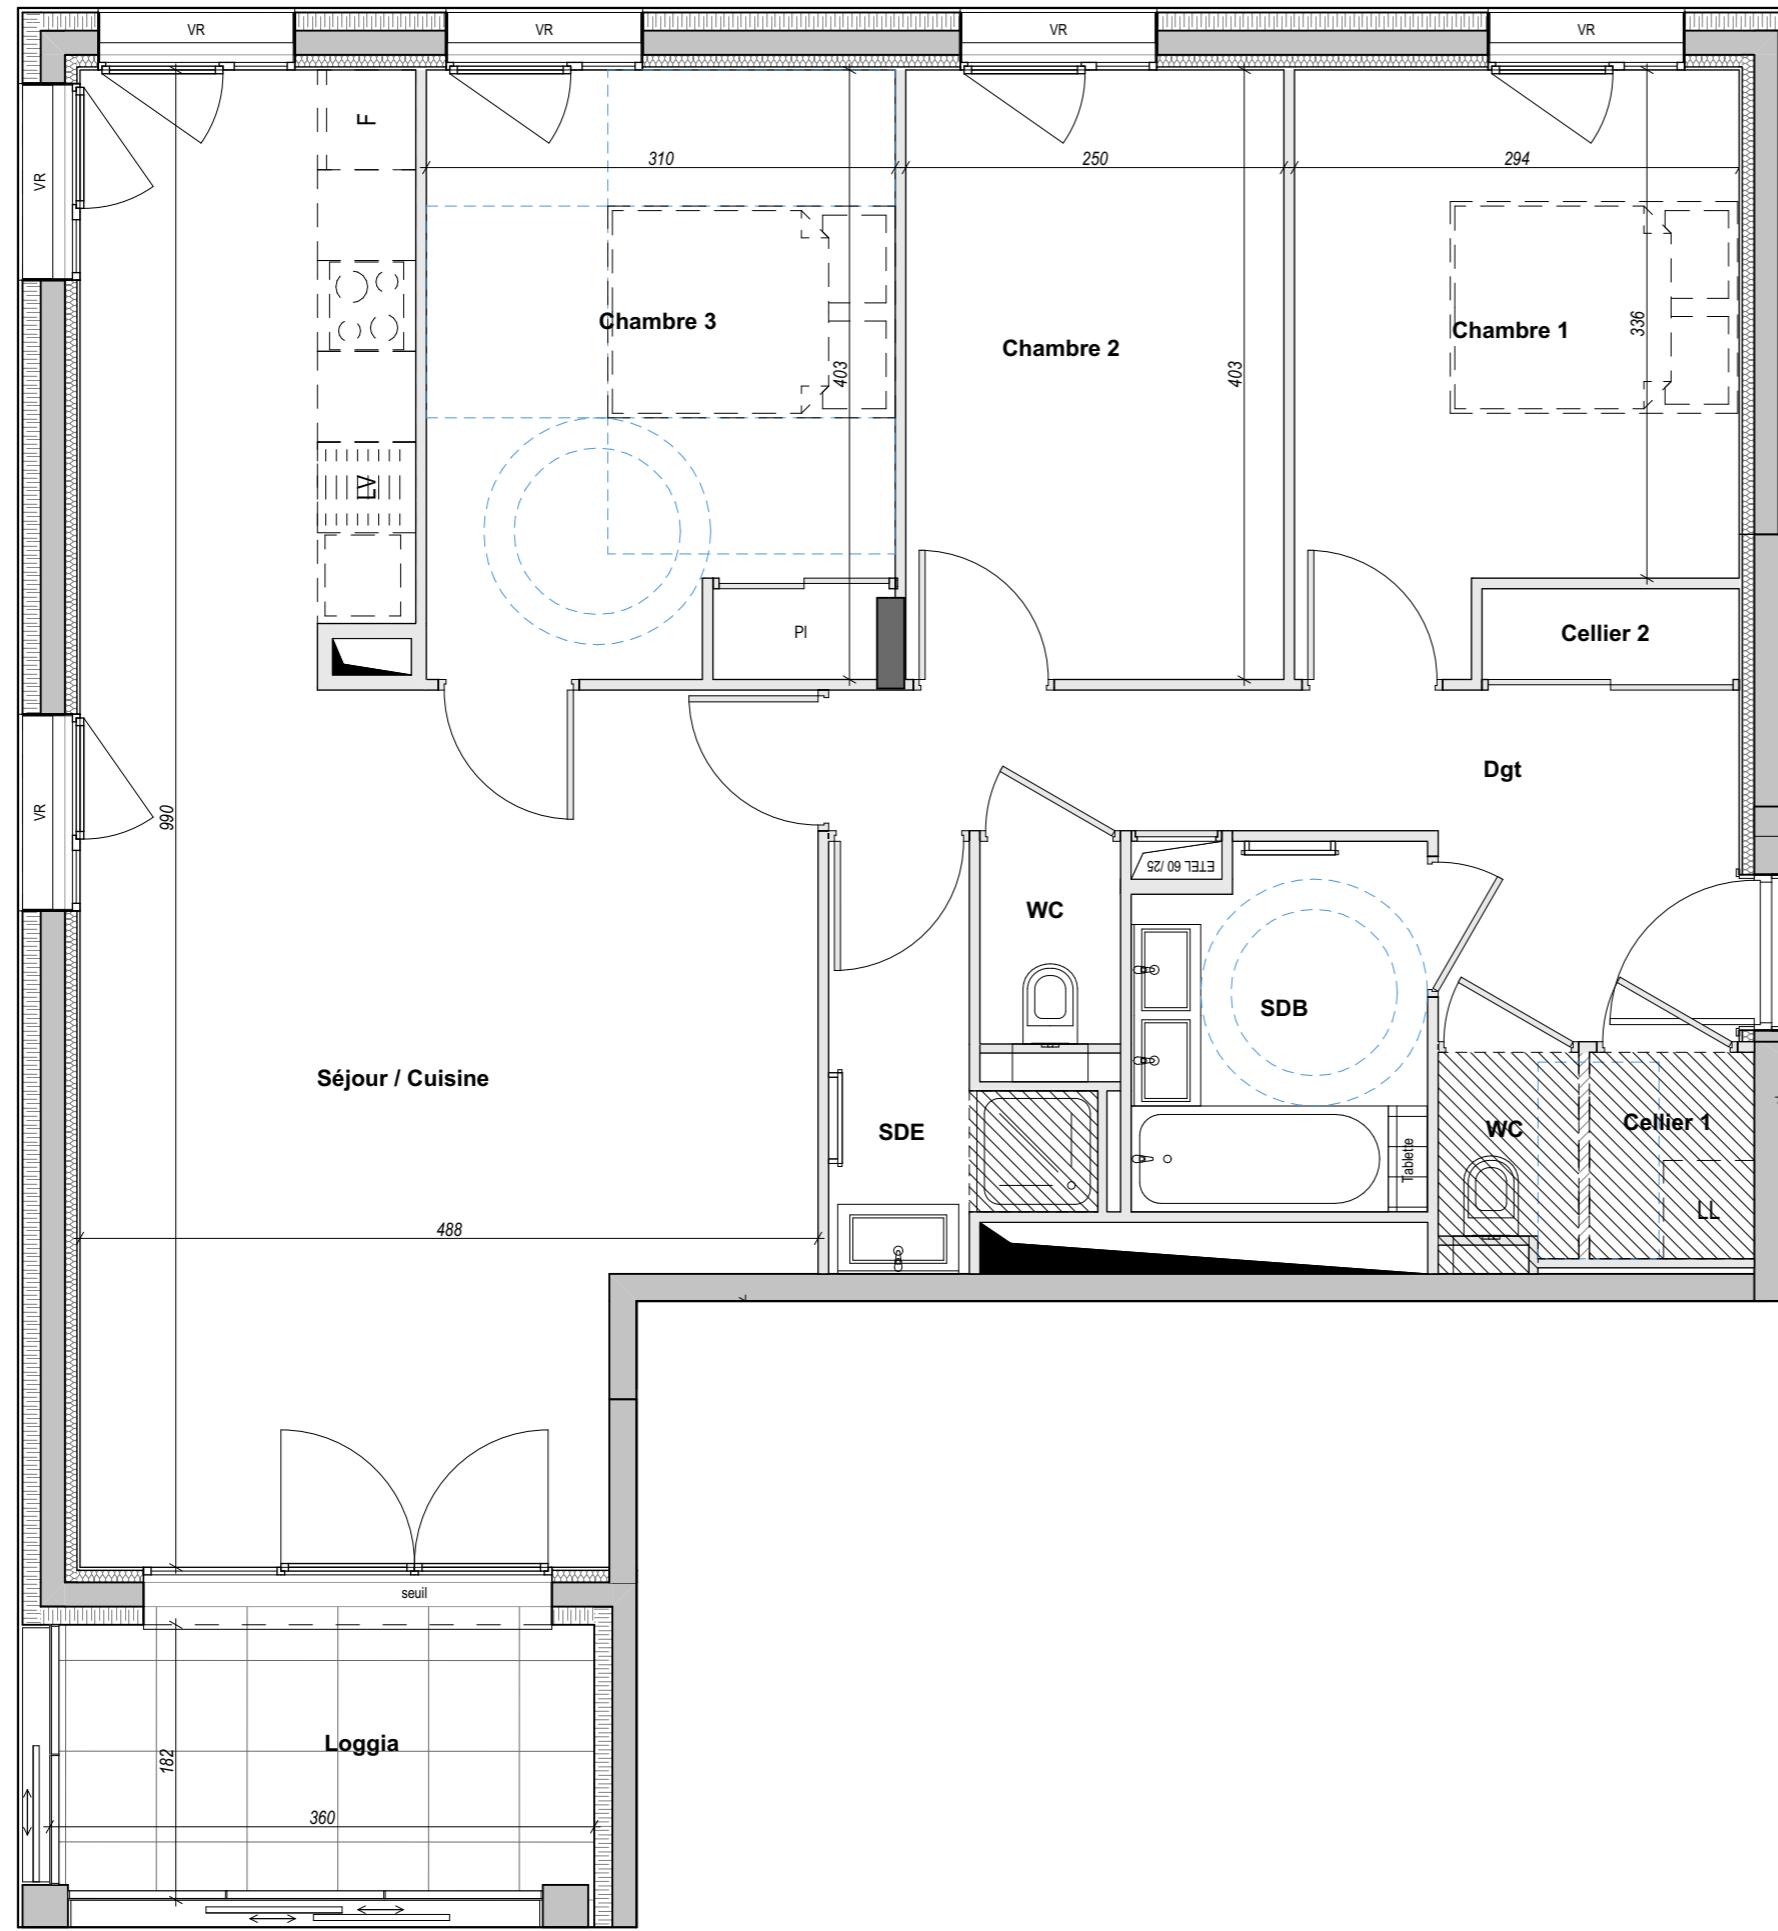

Echelle : 1:50

Echelle graphique 0 0,5 1m

Des modifications sont susceptibles d'être apportées à ce plan en fonction des nécessités techniques de la réalisation, tant en ce qui concerne les dimensions libres, que l'équipement à l'intérieur comme à l'extérieur.
Les surfaces, les côtés et hauteurs sous plafond indiquées sont approximatives. Les retombées, les soffites, les faux plafonds, ainsi que l'emplacement des équipements sanitaires ne sont pas tous figurés ou le sont à titre indicatif.
Les emplacements dévolus aux équipements ménagers et ceux liés au lavage du linge sont représentés sur le plan de vente en correspondance avec les différents raccordements nécessaires en électricité et en eau, aucun de ces éléments n'est fourni, suivant descriptif.

/exnde/