


BOURG-EN-BRESSE

10A rue Amédée FORNET



RESPECTIVE

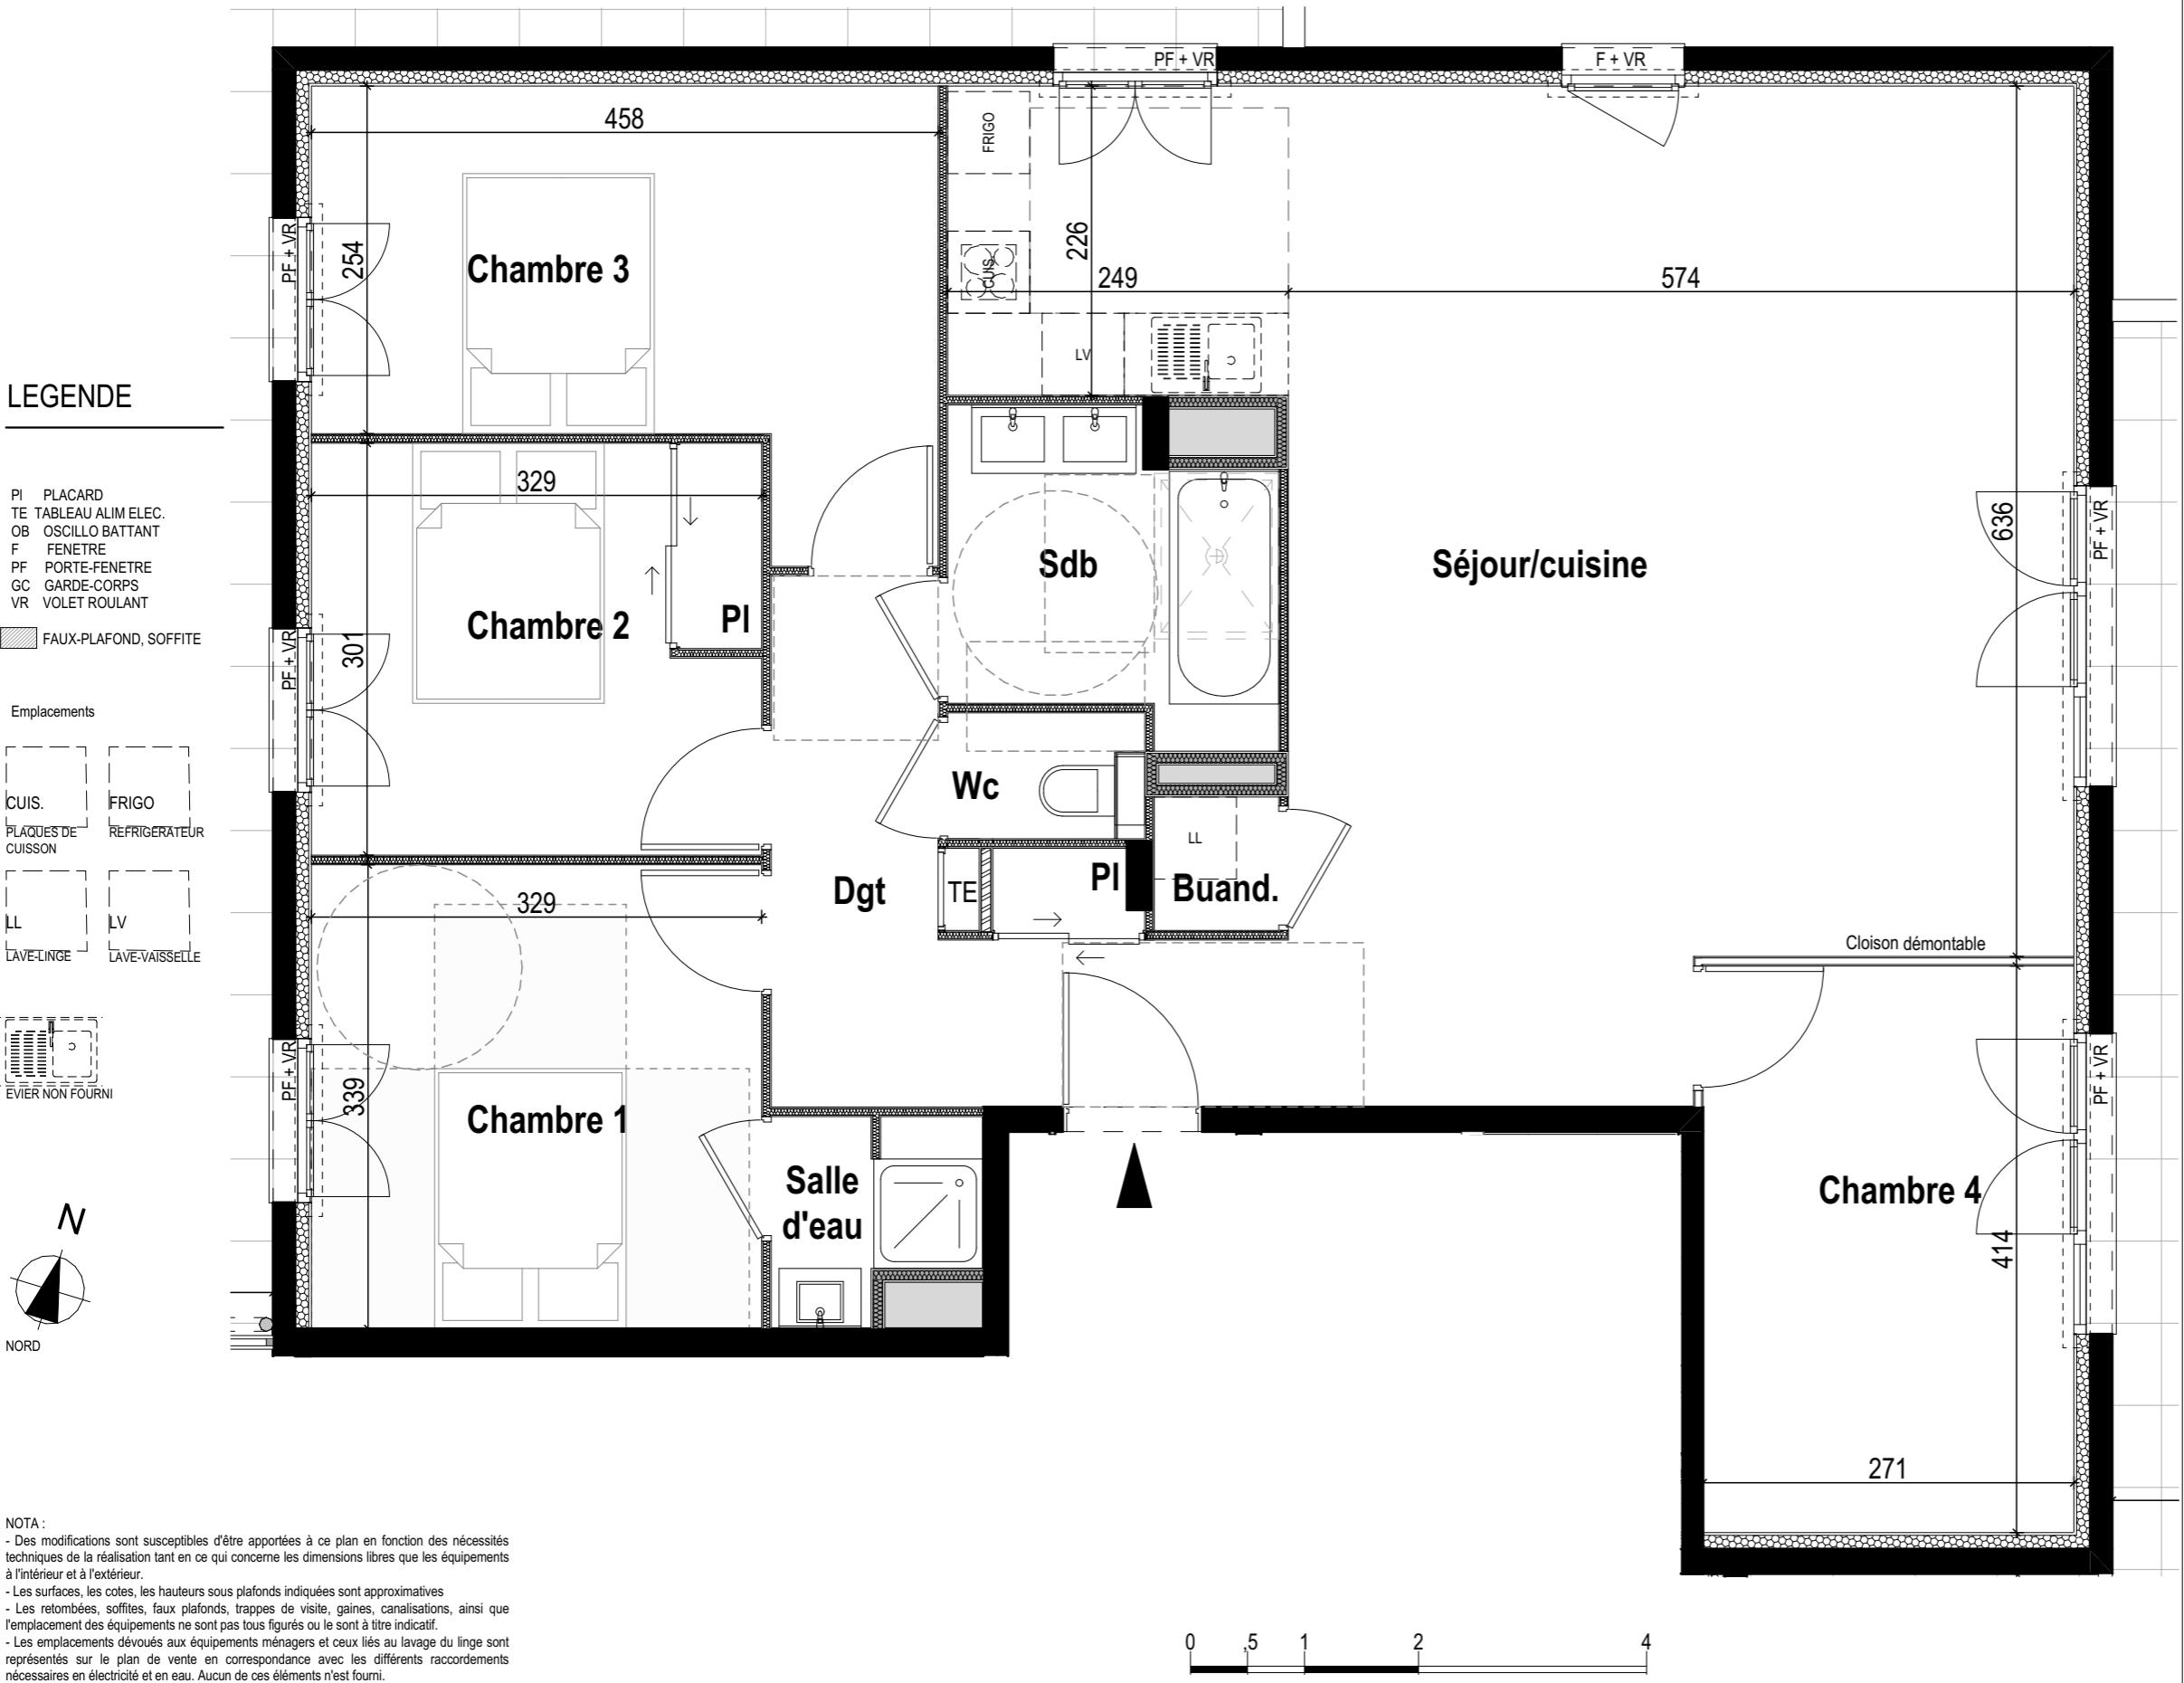

BATIMENT A

R+4	T5	A402
Chambre / Cuisine	45,39 m ²	
Chambre 1	11,15 m ²	
Chambre 2	9,86 m ²	
Chambre 3	12,82 m ²	
Chambre 4	11,27 m ²	
Salles de bain	5,13 m ²	
Salles d'eau	2,04 m ²	
	1,32 m ²	
Chambre de laverie	0,89 m ²	
Chambre d'agrement	8,54 m ²	
TOTAL SURFACE HABITABLE	108,41 m²	
Grasse 1	121,94 m ²	
Grasse 2	31,33 m ²	
TOTAL SURFACE EXTERIEURE	153,27 m²	

NOTA :

- Des modifications sont susceptibles d'être apportées à ce plan en fonction des nécessités techniques de la réalisation tant en ce qui concerne les dimensions libres que les équipements à l'intérieur et à l'extérieur.
- Les surfaces, les cotes, les hauteurs sous plafonds indiquées sont approximatives
- Les retombées, soffites, faux plafonds, trappes de visite, gaines, canalisations, ainsi que l'emplacement des équipements ne sont pas tous figurés ou le sont à titre indicatif.
- Les emplacements dévolus aux équipements ménagers et ceux liés au lavage du linge sont représentés sur le plan de vente en correspondance avec les différents raccordements nécessaires en électricité et en eau. Aucun de ces éléments n'est fourni.

BOURG-EN-BRESSE

10A rue Amédée FORNET



PERSPECTIVE

LEGENDE

PI PLACARD
 TE TABLEAU ALIM ELEC.
 OB OSCILLO BATTANT
 F FENETRE
 PF PORTE-FENETRE
 GC GARDE-CORPS
 VR VOLET ROULANT

FAUX-PLAFOND, SOFFITE

Emplacements

CUIS. CUISINE
 PLAQUES DE CUISSON
 LL LAVE-LINGE
 EVIER NON FOURNI


FRIGO REFRIGERATEUR
 LV LAVE-VASSELLE

N


NORD

NOTA :

- Des modifications sont susceptibles d'être apportées à ce plan en fonction des nécessités techniques de la réalisation tant en ce qui concerne les dimensions libres que les équipements à l'intérieur et à l'extérieur.
- Les surfaces, les cotés, les hauteurs sous plafonds indiquées sont approximatives.
- Les retombées, soffites, faux plafonds, trappes de visite, gaines, canalisations, ainsi que l'emplacement des équipements ne sont pas tous figurés ou le sont à titre indicatif.
- Les emplacements dévolus aux équipements ménagers et ceux liés au lavage du linge sont représentés sur le plan de vente en correspondance avec les différents raccordements nécessaires en électricité et en eau. Aucun de ces éléments n'est fourni.

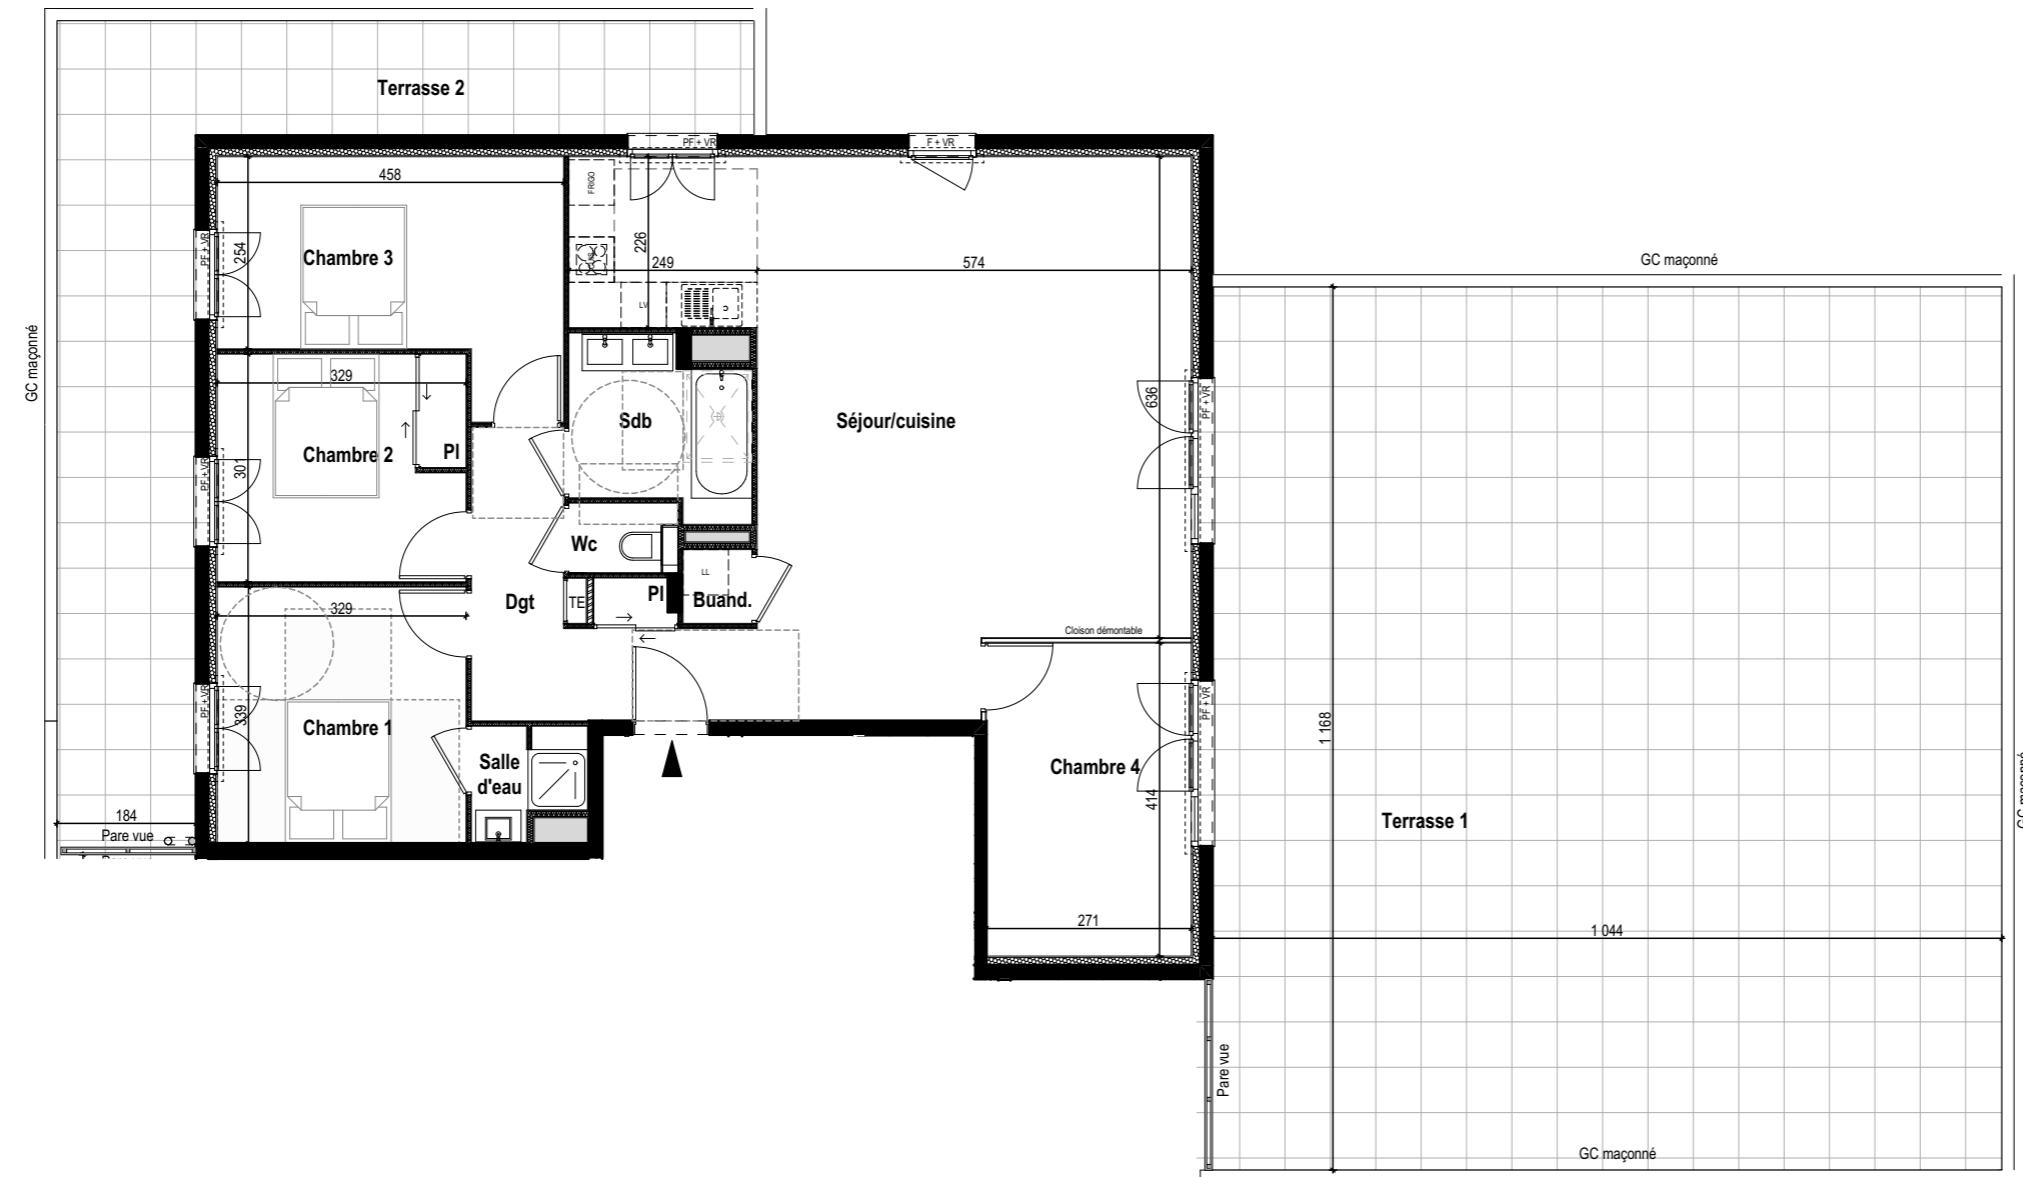

0 5 1 2 4

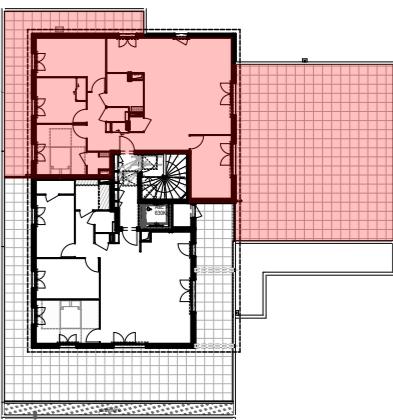

PLAN ETAGE

BATIMENT A

R+4 Terrasse A402

Séjour / Cuisine	45,39 m ²
Chambre 1	11,15 m ²
Chambre 2	9,86 m ²
Chambre 3	12,82 m ²
Chambre 4	11,27 m ²
Salle de bain	5,13 m ²
Salle d'eau	2,04 m ²
Wc	1,32 m ²
Buanderie	0,89 m ²
Dégagement	8,54 m ²
TOTAL SURFACE HABITABLE	108,41 m²
Terrasse 1	121,94 m ²
Terrasse 2	31,33 m ²
TOTAL SURFACE EXTERIEURE	153,27 m²