



ERABLE

ZAC des Orfèvres Trévoux 01600

Type de logement : T3

Étage : R+1

N° de logement : E102


PIECE	SURFACE
Chambre 1	9,6
Chambre 2	11,4
Dgt	2,6
Entrée	5,7
SDE	4,9
Séjour / Cuisine	25,3
WC	1,7

61,2 m²

Cellier extérieur 2,7

Loggia 6,6

6,6 m²

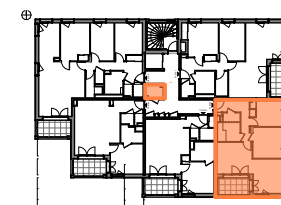


Le 15/12/2020

LEGENDE


BSO: Brise soleil orientable	F: Emplacement réfrigérateur
VR: Volet roulant	LL: Emplacement Lave-linge
PC: Panneau coulissant	LV: Emplacement Lave-vaisselle
Porte-fenêtre	ETEL: Tableau Electrique
Fenêtre	PI: Placard
Garde-corps	Faux-plafond / Soffite
Accessibilité PMR : Espace de manoeuvre	Cloison amovible
Accessibilité PMR : Espace d'usage	Sèche - serviette

FONTANEL
IMMOBILIER

exndc

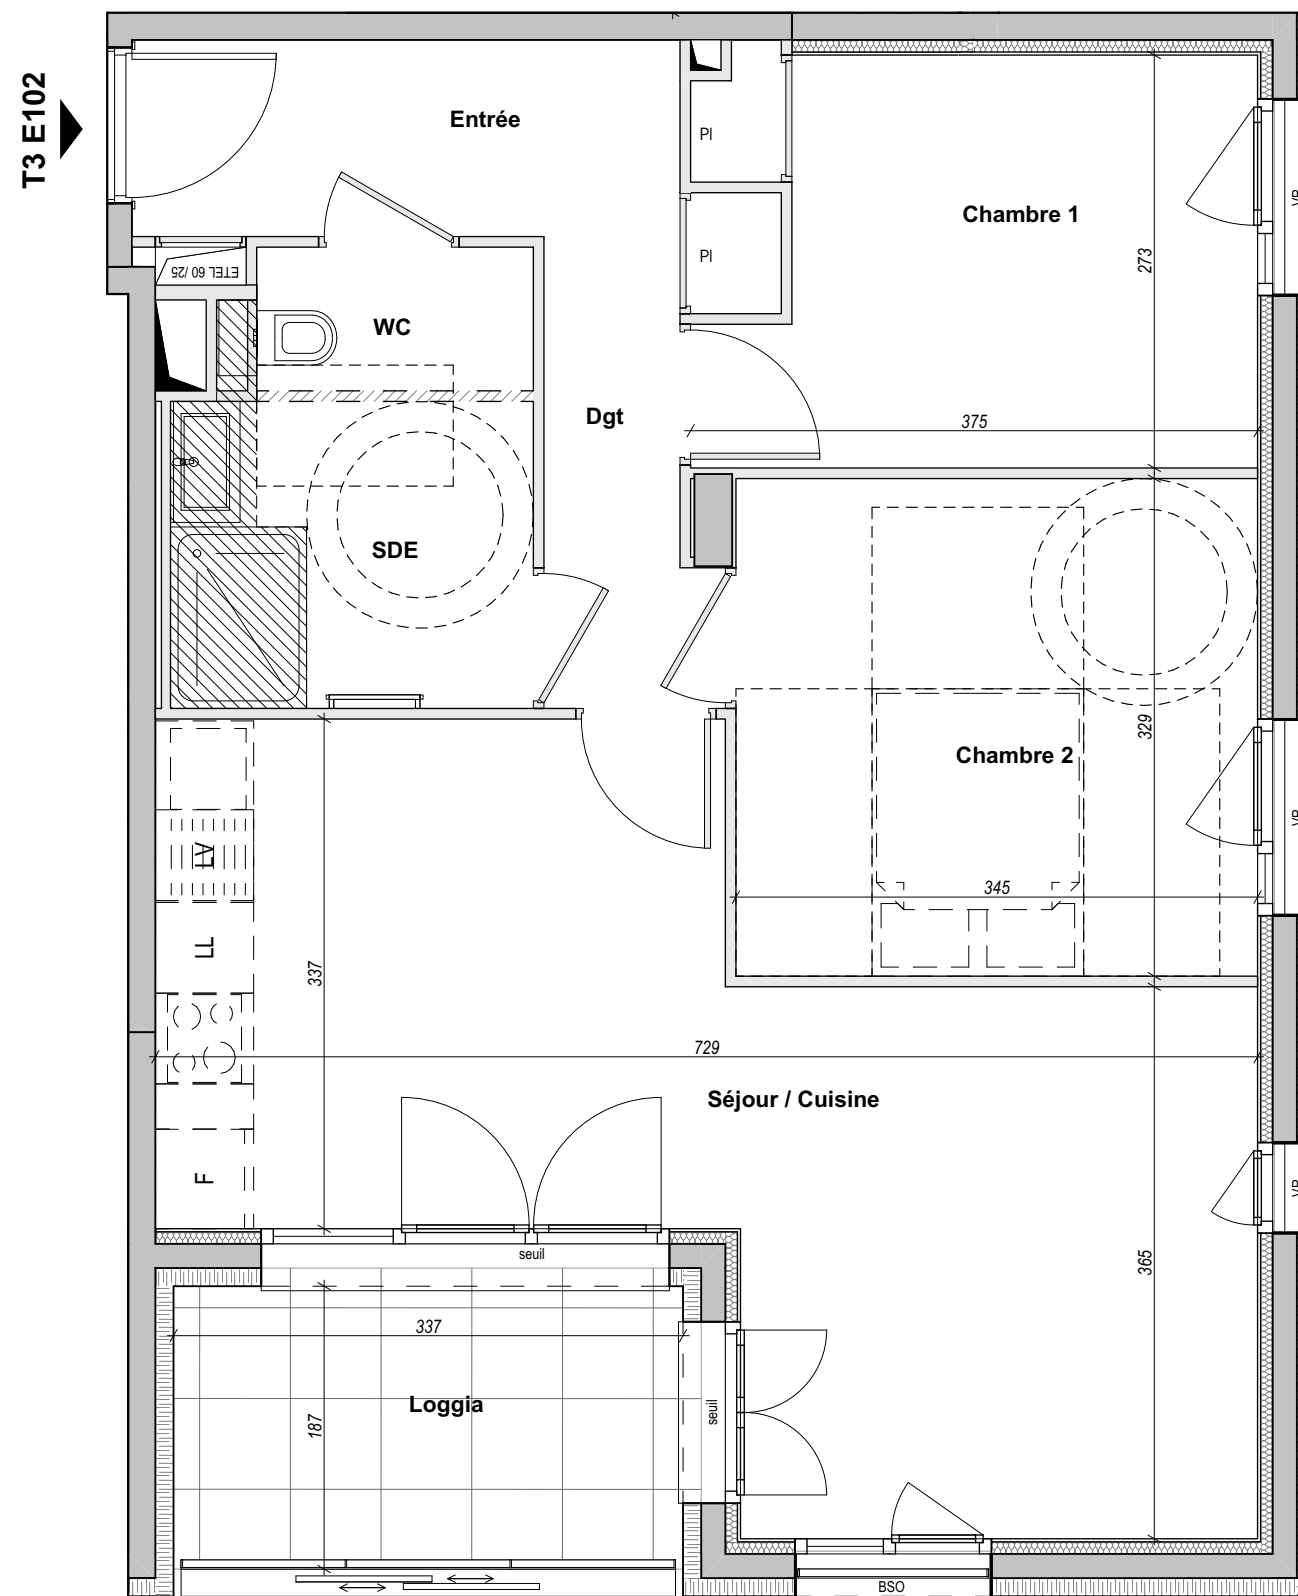

Plan logement

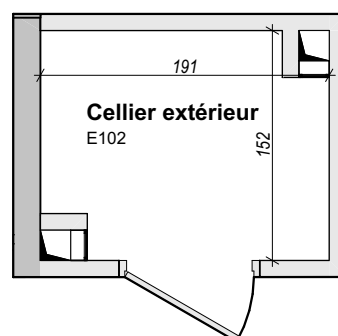

Plan cellier (R+1)

Echelle
graphique

0 0,5 1m

Des modifications sont susceptibles d'être apportées à ce plan en fonction des nécessités techniques de la réalisation, tant en ce qui concerne les dimensions libres, que l'équipement à l'intérieur comme à l'extérieur.
Les surfaces, les côtes et hauteurs sous plafond indiquées sont approximatives. Les retombées, les soffites, les faux plafonds, ainsi que l'emplacement des équipements sanitaires ne sont pas tous figurés ou le sont à titre indicatif.
Les emplacements dévolus aux équipements ménagers et ceux liés au lavage du linge sont représentés sur le plan de vente en correspondance avec les différents raccordements nécessaires en électricité et en eau, aucun de ces éléments n'est fourni, suivant descriptif.

Echelle : 1:50