

Bât.Nina



28, rue de la République
RILLIEUX LA PAPE 69140

Type de logement : T3

Étage : R+1

N° de logement : N16

PIECE	SURFACE
Chambre 1	13,42
Chambre 2	10,92
Entrée	6,15
PI	0,89
SDB	4,56
Séjour/Cuisine	25,58
WC	1,62
63,14 m²	
Balcon	11,28

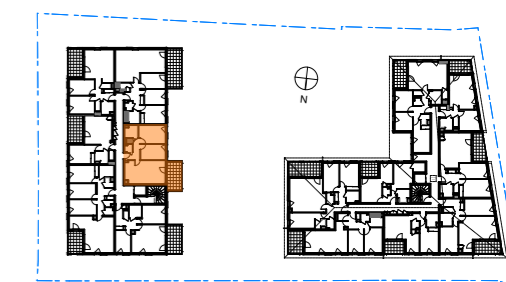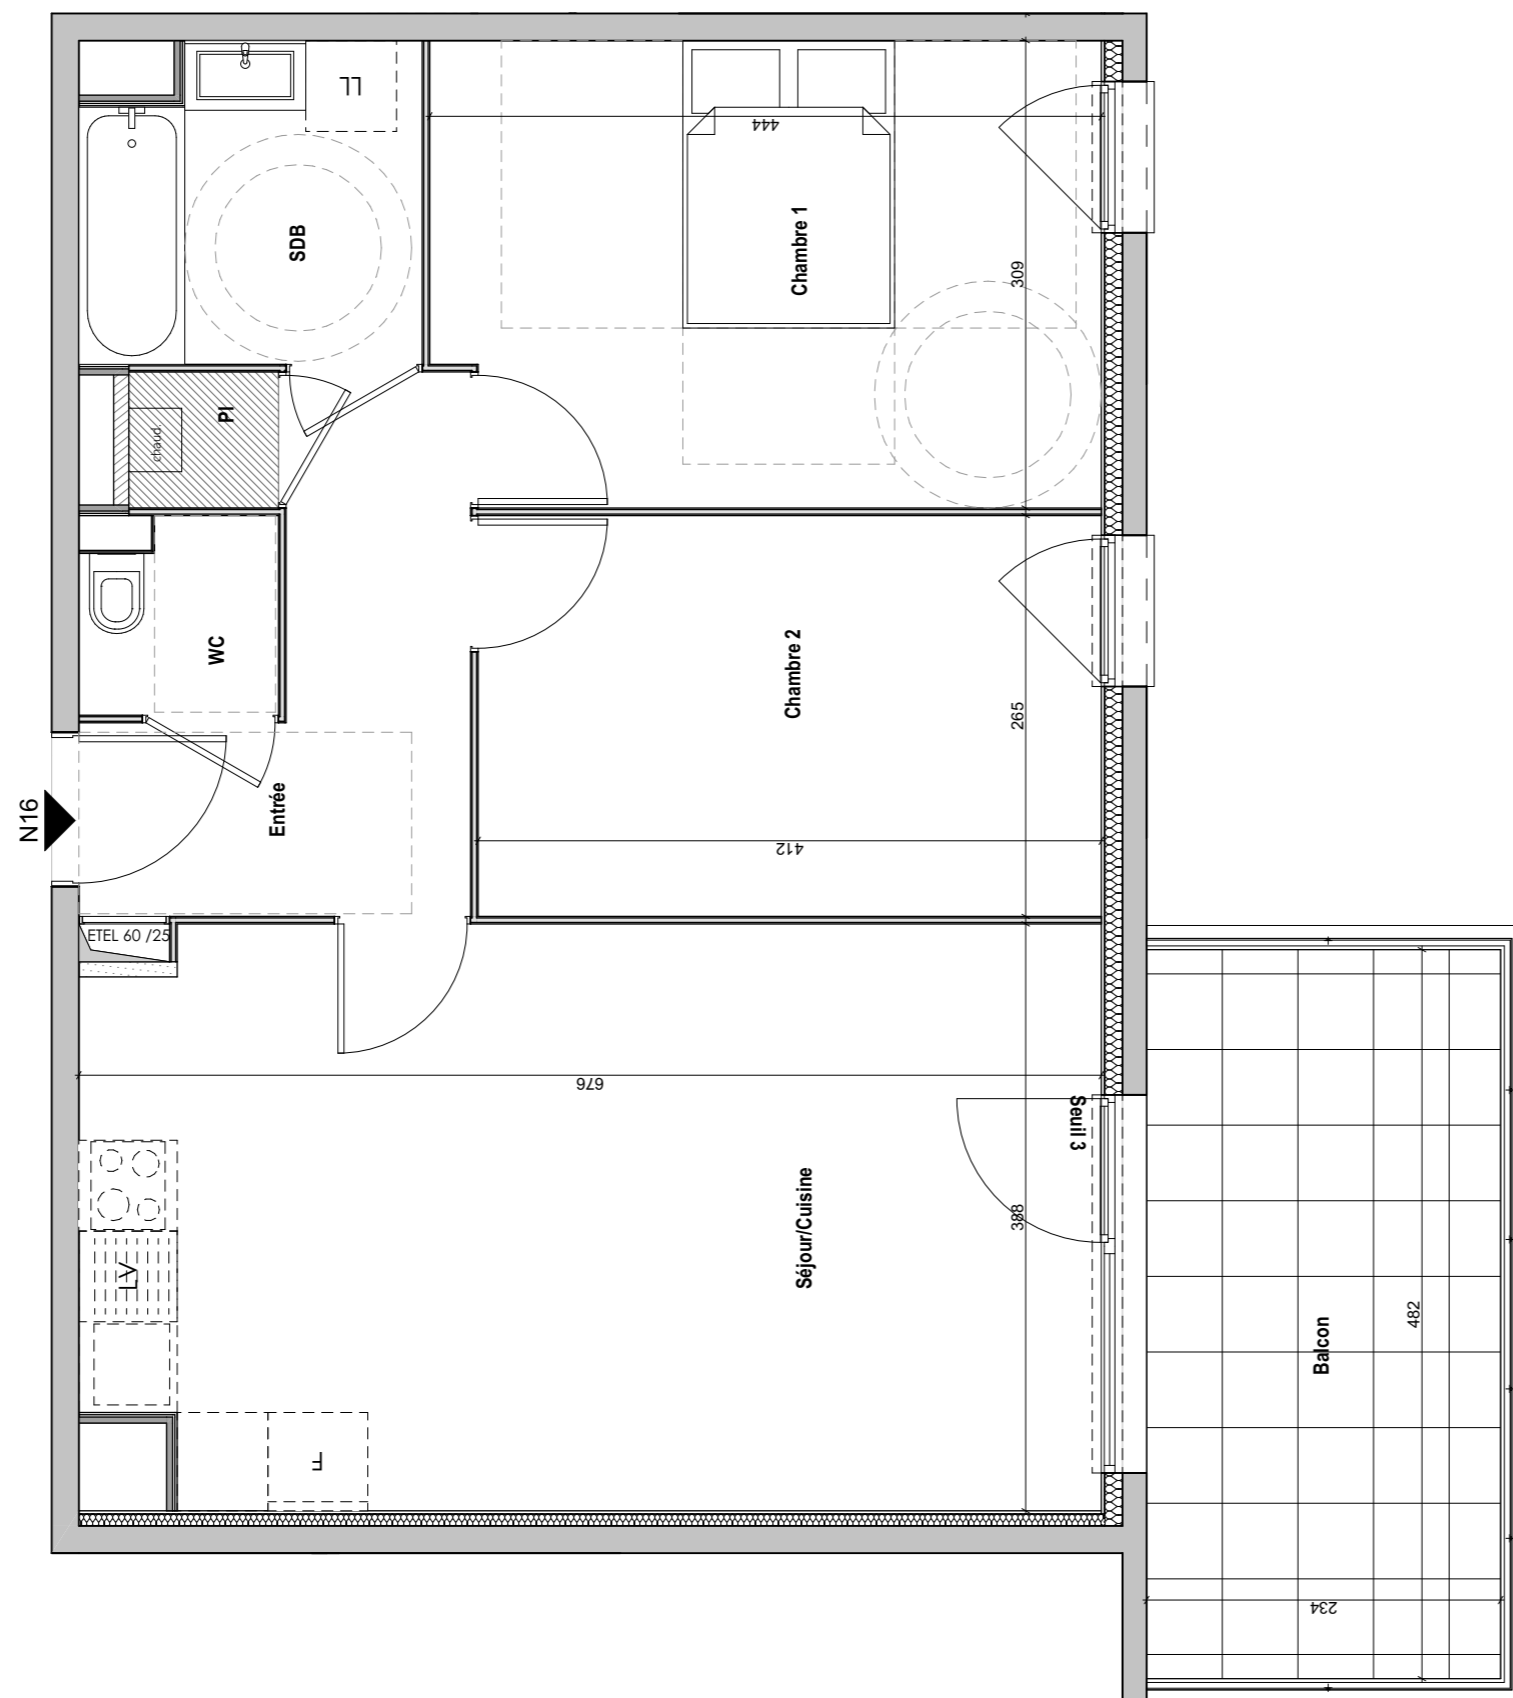

Le 08/07/2019

LEGENDE

	Porte-fenêtre / Volet roulant		F : Emplacement réfrigérateur
	Fenêtre / Volet roulant		LL : Emplacement Lave-linge
	EDEL : Tableau Electrique		LV : Emplacement Lave-vaisselle
	Cloison amovible		Faux-plafond / Soffite
	Garde-corps		