

Bât.Nina



28, rue de la République
RILLIEUX LA PAPE 69140

Type de logement : T3

Étage : R+2

N° de logement : N21

PIECE	SURFACE
Chambre 1	13,05
Chambre 2	9,59
Entrée+pl	9,74
SDB	4,58
Séjour/Cuisine	24,76
WC	1,21
62,93 m²	
Balcon	12,06

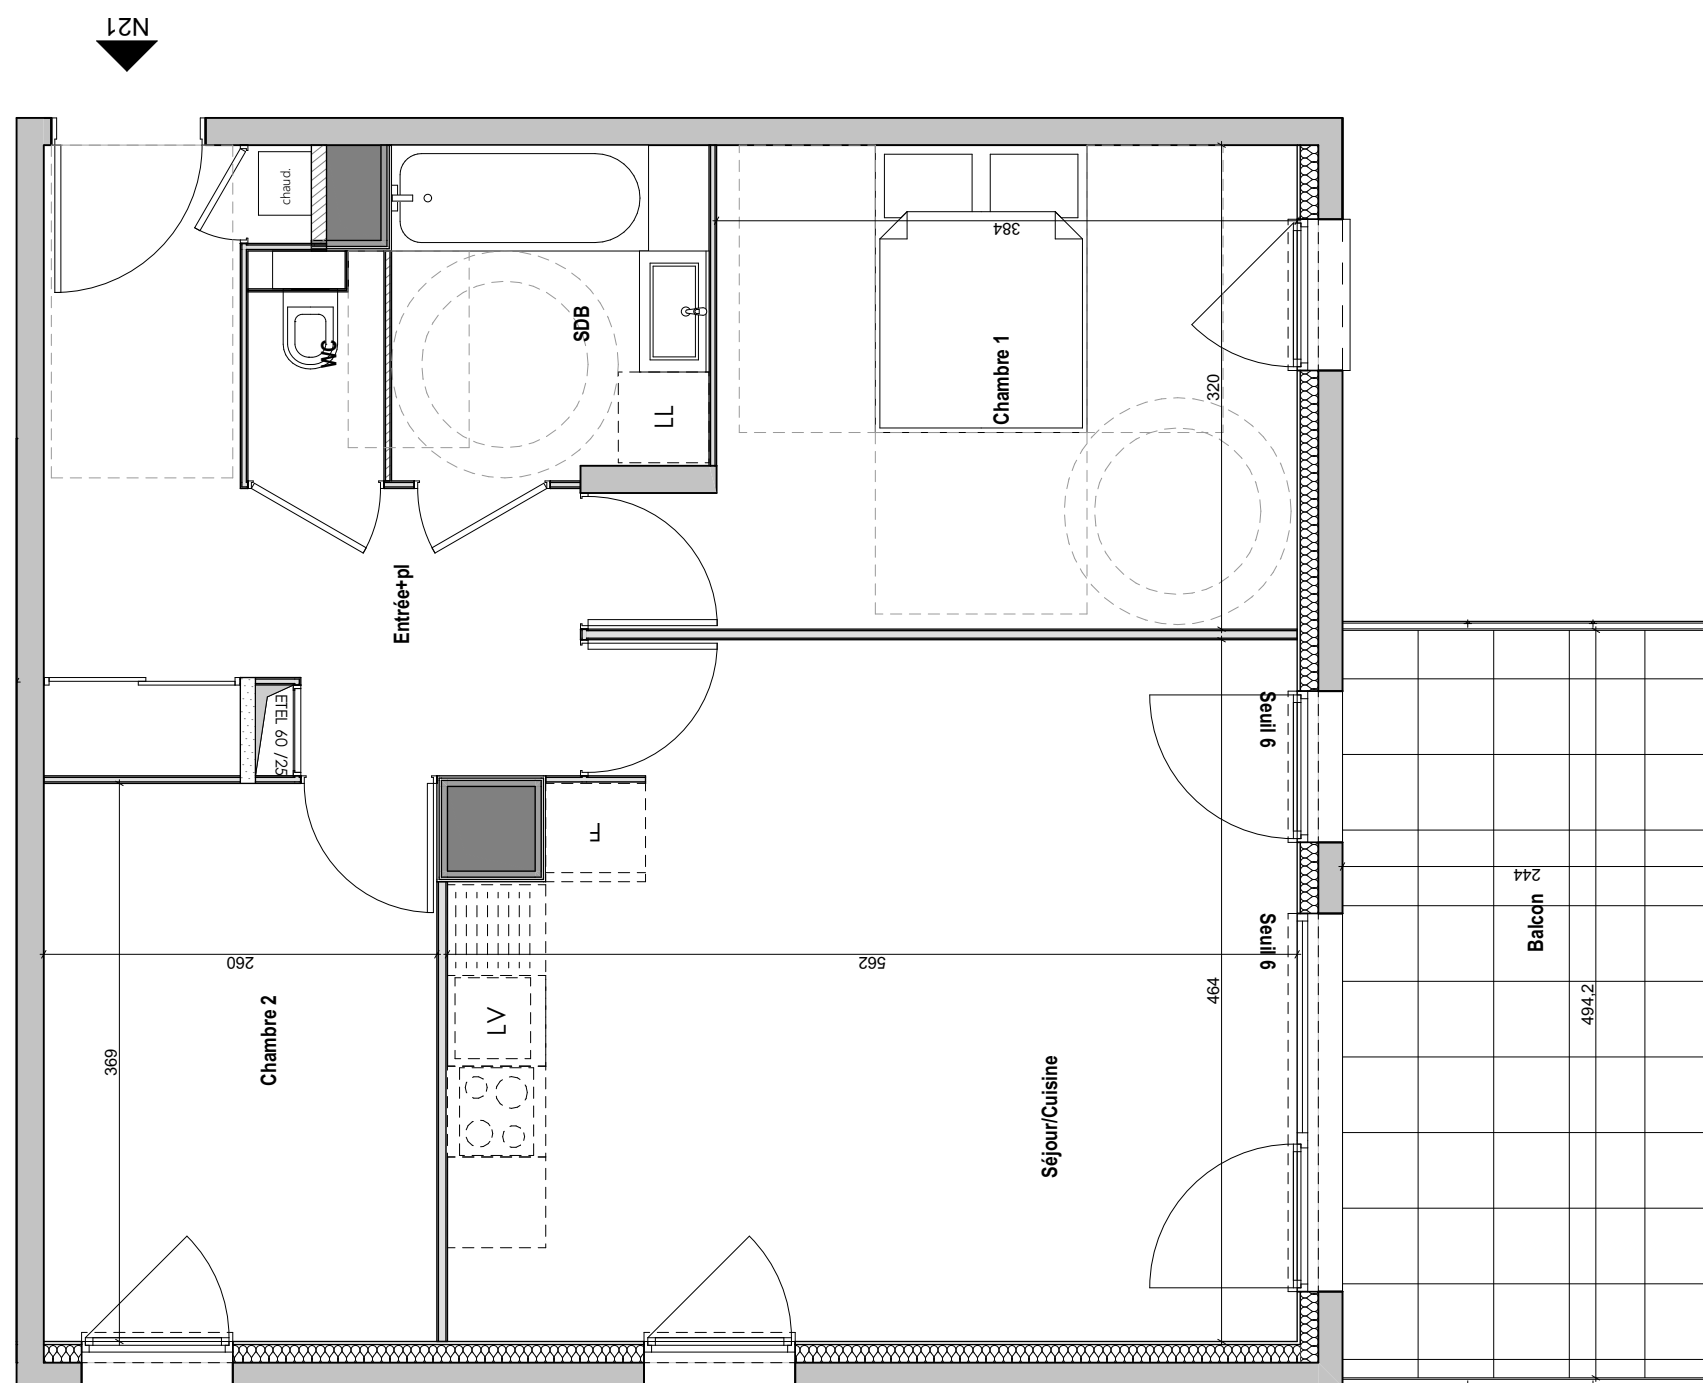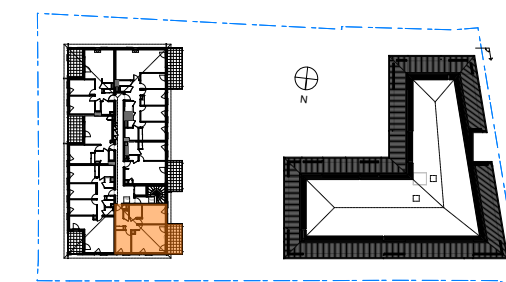

Le 30/04/2019

LEGENDE

	Porte-fenêtre / Volet roulant		F : Emplacement réfrigérateur
	Fenêtre / Volet roulant		LL : Emplacement Lave-linge
	EDEL : Tableau Electrique		LV : Emplacement Lave-vaisselle
	Cloison amovible		Faux-plafond / Soffite
	Garde-corps		