
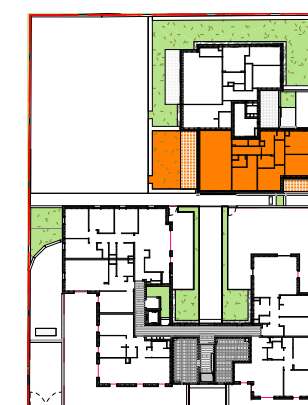


Entrée	9.85 m ²
Séjour-cuisine	33.29 m ²
Chambre 1	12.34 m ²
Chambre 2	10.74 m ²
Chambre 3	10.08 m ²
Chambre 4	10.10 m ²
Dégagement	4.21 m ²
SDB	3.72 m ²
SDE	2.37 m ²
Rangement	1.89 m ²
WC 1	1.33 m ²
WC 2	1.34 m ²
SURFACE TOTALE : 101.26 m²	

Terrasse	7.09 m ²
Terrasse	16.94 m ²
Jardin	36.46 m ²
SURFACE TOTALE EXTERIEURE: 60.50 m²	

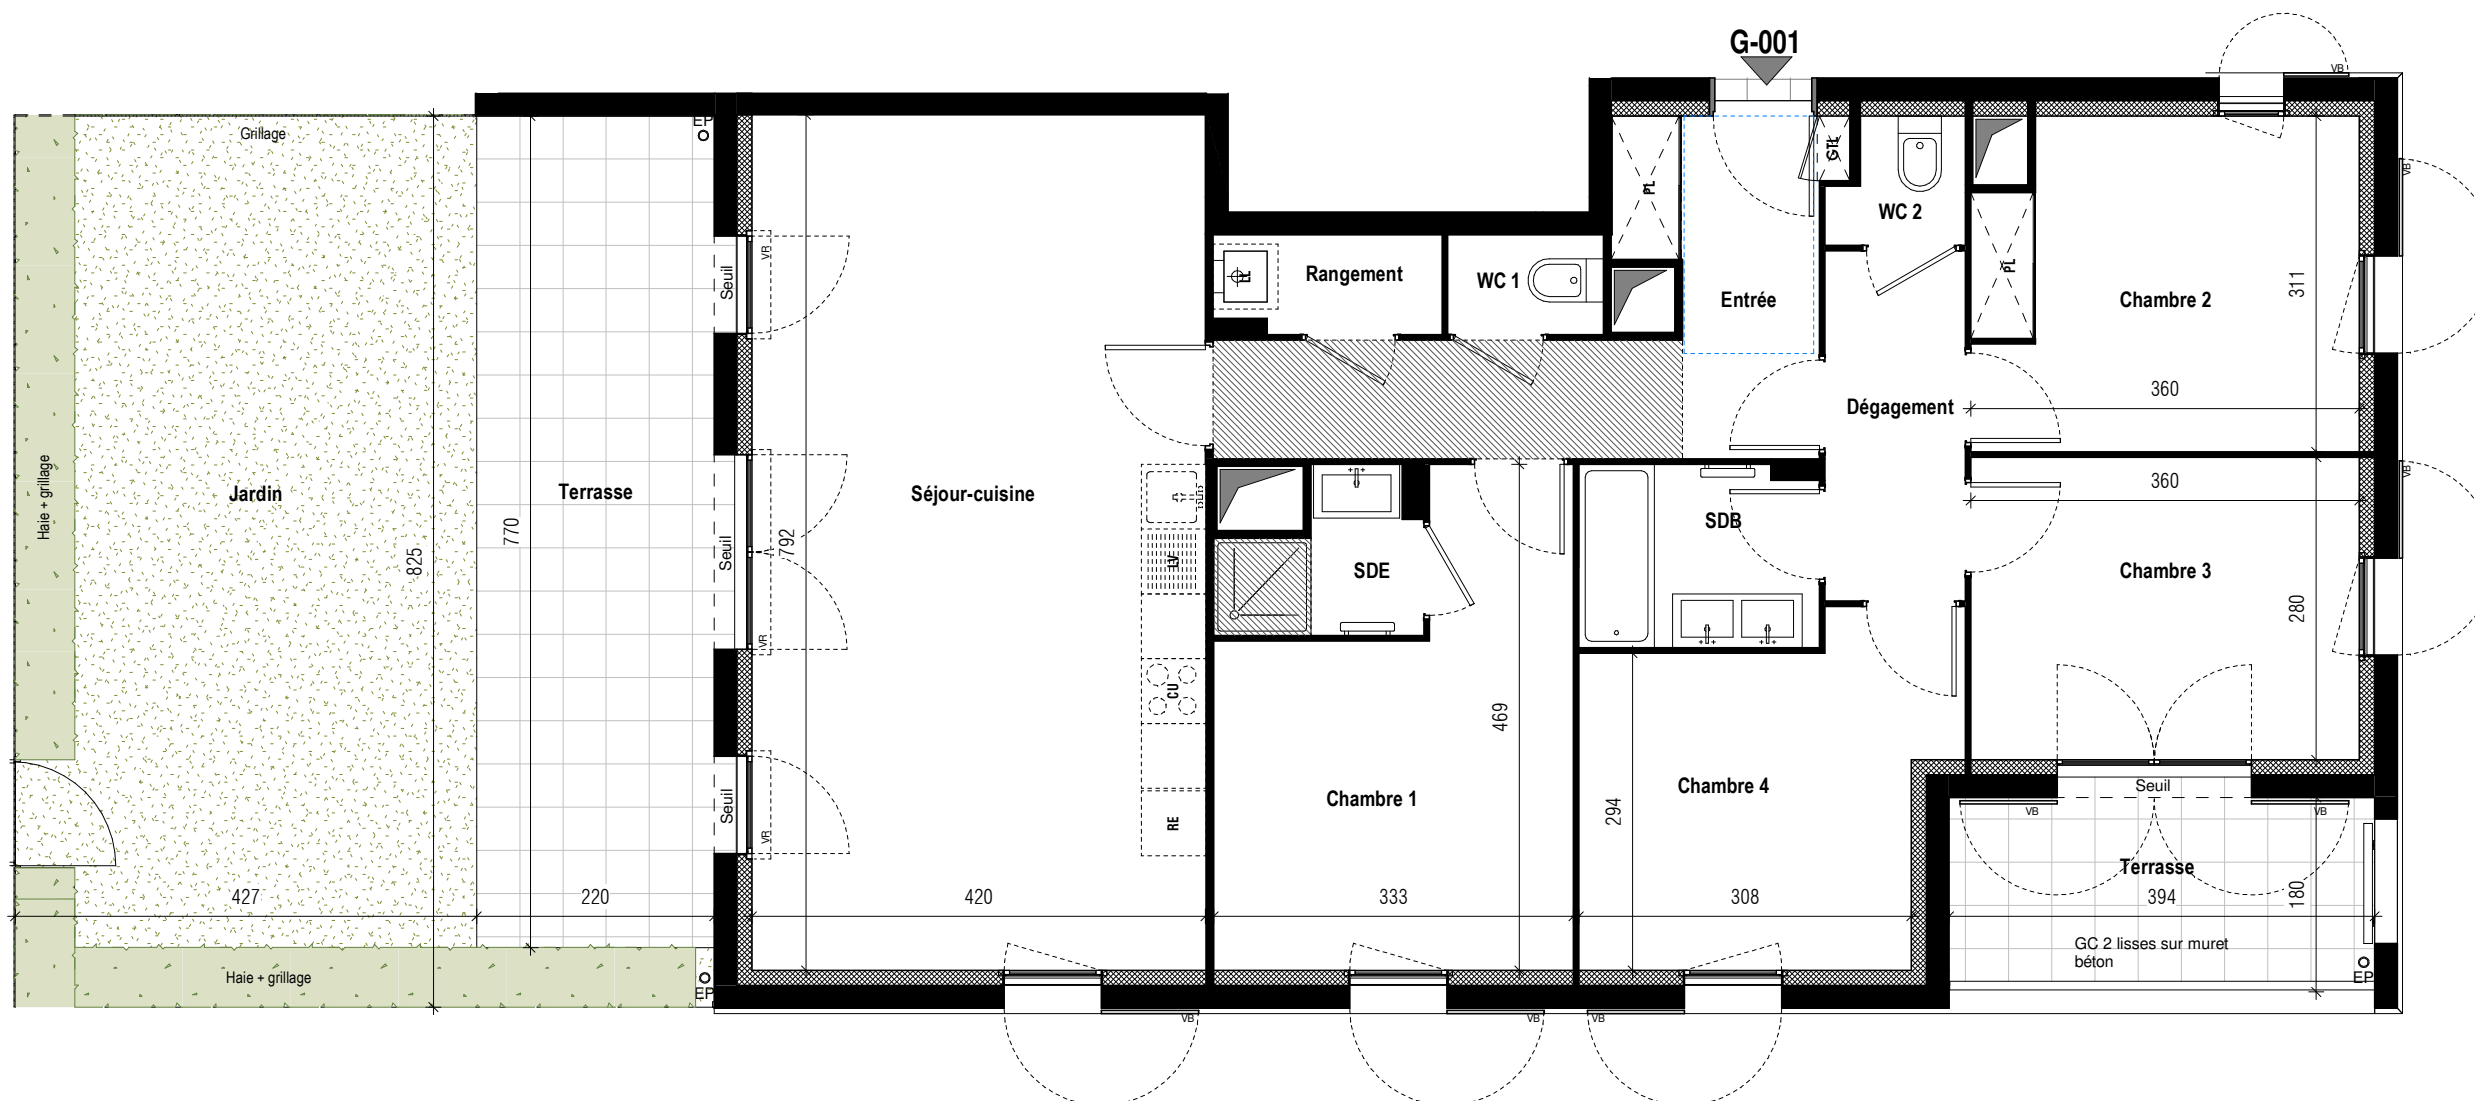

LÉGENDE DES PLANS :

LL.....LAVE-LINGE	GTL.....TABLEAU ÉLECTRIQUE (GAINÉ TECHNIQUE LOGEMENT)
LV.....LAVE-VAISSELLESÈCHE-SEVIETTE
CU.....CUISSONCHAUDIÈRE MURALE
RE.....REFRIGÉRATEURFAUX-PLAFOND SURBAISSÉ
PL.....PLACARDCLOISON AMOVIBLE
GC.....GARDE-CORPSESPACE DE MANŒUVRE P.M.R. (PERSONNE À MOBILITÉ RÉDUITE)
PV.....PARE-VUECERCLE DIAMÈTRE 1.50M
EP.....EAU PLUVIALEESPACE DE MANŒUVRE 0.90 X 1.30M
VR.....VOLET ROULANT	
VB.....VOLET BATTANT	
.....PORTE-FENÊTRE	
.....FENÊTRE	
.....IMPACT BALCON SUPERIEUR	