
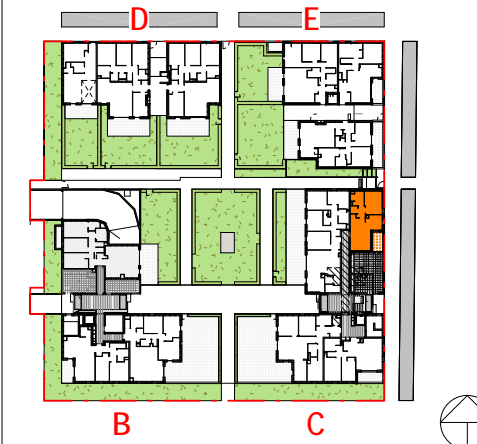


Séjour-cuisine	25.59 m <sup>2</sup>
Chambre	12.03 m <sup>2</sup>
Dégagement	2.65 m <sup>2</sup>
SDE	5.27 m <sup>2</sup>
WC	1.76 m <sup>2</sup>

**SURFACE TOTALE : 47.30 m<sup>2</sup>**

Loggia	6.05 m <sup>2</sup>
--------	---------------------

**SURFACE TOTALE EXTÉRIEURE : 6.05 m<sup>2</sup>**

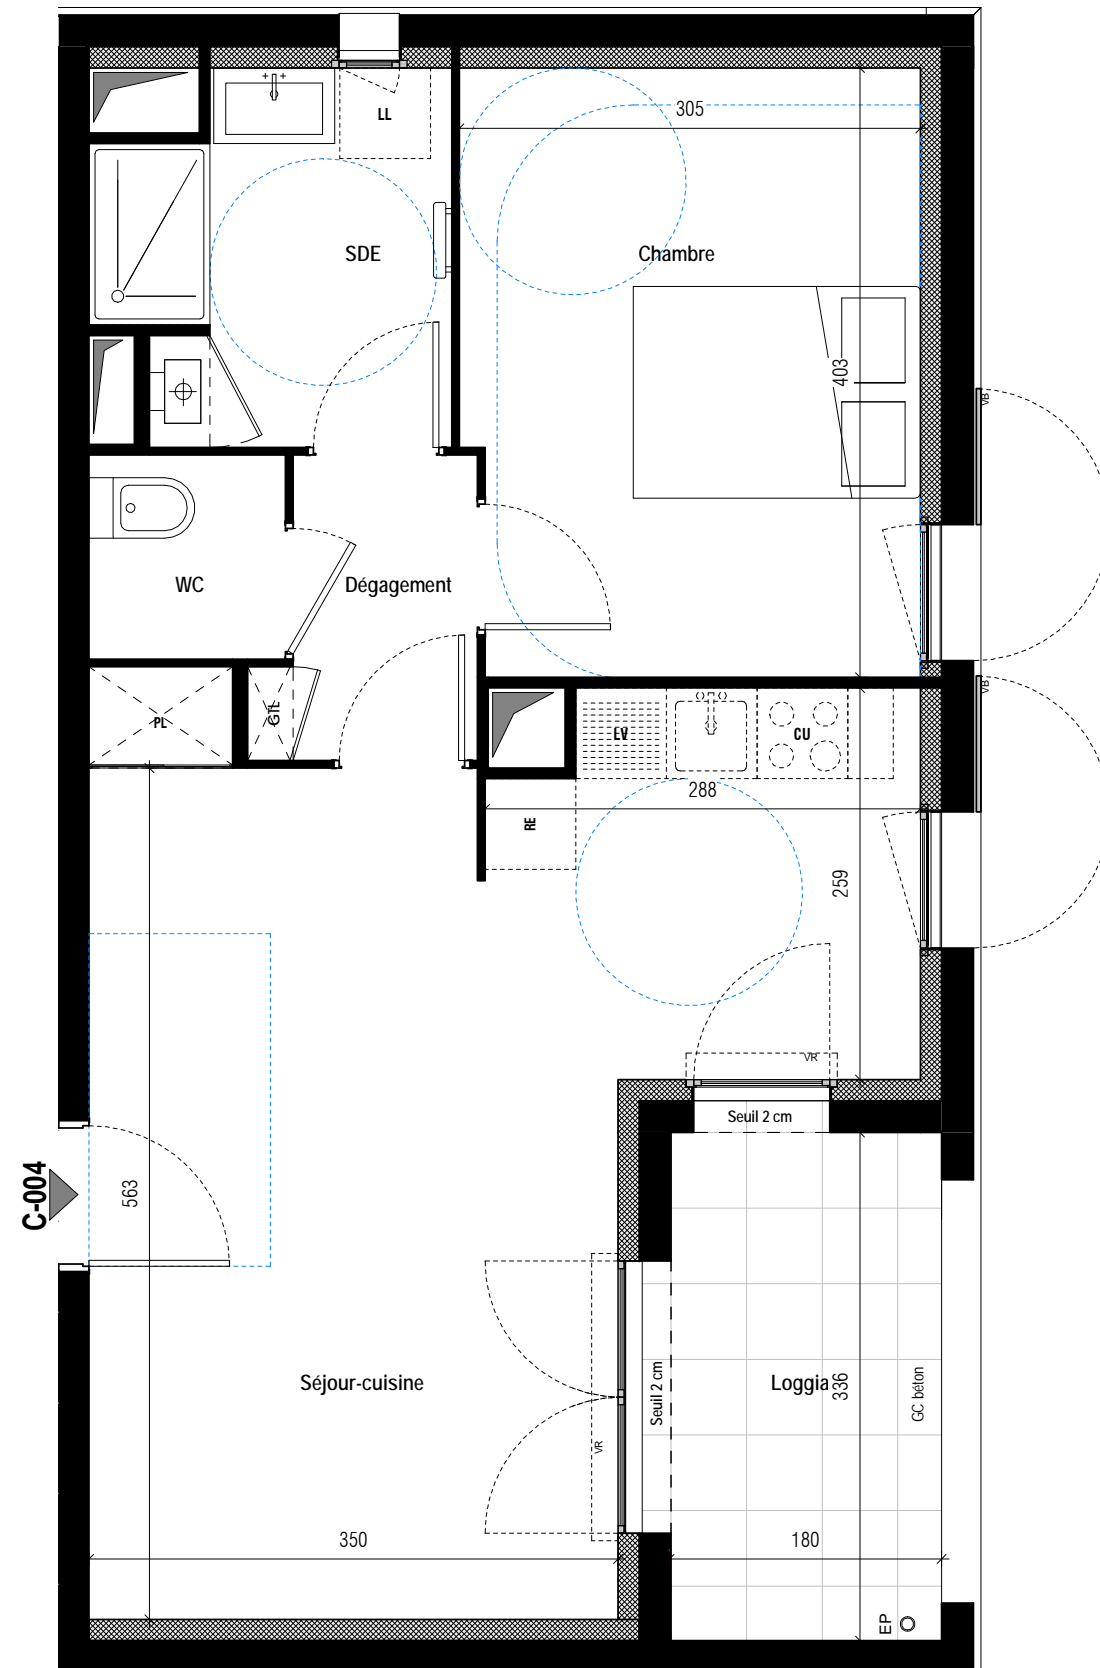

**LÉGENDE DES PLANS :**

LL.....LAVE-LINGE	GL.....TABLEAU ÉLECTRIQUE (GAINÉ TECHNIQUE LOGEMENT)
LV.....LAVE-VAISSELLE	SS.....SÈCHE-SEVETTE
CU.....CUISSON	CH.....CHAUDIÈRE MURALE
RE.....REFRIGÉRATEUR	FP.....FAUX-PLAFOND SURBAISSÉ
PL.....PLACARD	CA.....CLOISON AMOVIBLE
GC.....GARDE-CORPS	EM.....ESPACE DE MANŒUVRE P.M.R. (PERSONNE À MOBILITÉ RÉDUITE)
PV.....PARE-VUE	CD.....CERCLE DIAMÈTRE 1.50M
EP.....EAU PLUVIALE	EM2.....ESPACE DE MANŒUVRE 0.90 X 1.30M
VR.....VOLET ROULANT	
VB.....VOLET BATTANT	
PF.....PORTE-FENÊTRE	
FE.....FENÊTRE	
IB.....IMPACT BALCON SUPÉRIEUR	

