

# VILLA OSMOSE


Flacé



VILLA OSMOSE  
275 Rue Jules Révillon  
71 000 MACON

**F FONTANEL**  
IMMOBILIER


ETAGE	TYPE	APPT N°
R+1	T3	1.2

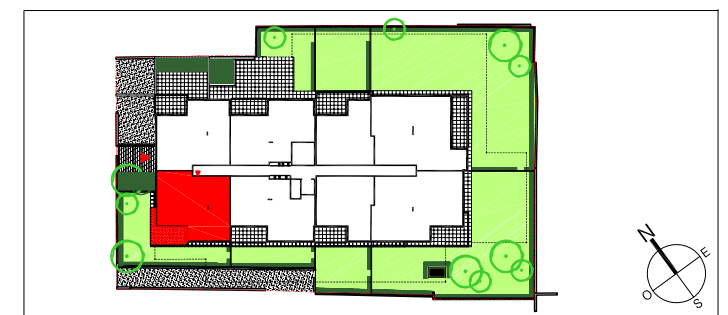


JUIL. 2021  
INDICE 2

### Surface habitable:

Entrée	8.6 m <sup>2</sup>
Séjour	20.9 m <sup>2</sup>
Cuisine	10.4 m <sup>2</sup>
Chambre 1	12.8 m <sup>2</sup>
Chambre 2	11.4 m <sup>2</sup>
Salle d'eau	5.9 m <sup>2</sup>
WC	2.0 m <sup>2</sup>
<b>SURFACE HABITABLE TOTALE</b>	<b>72.0 m<sup>2</sup></b>
Balcon	10.9 m <sup>2</sup>
<b>SURFACE TOTALE PRIVATIVE</b>	<b>82.9 m<sup>2</sup></b>

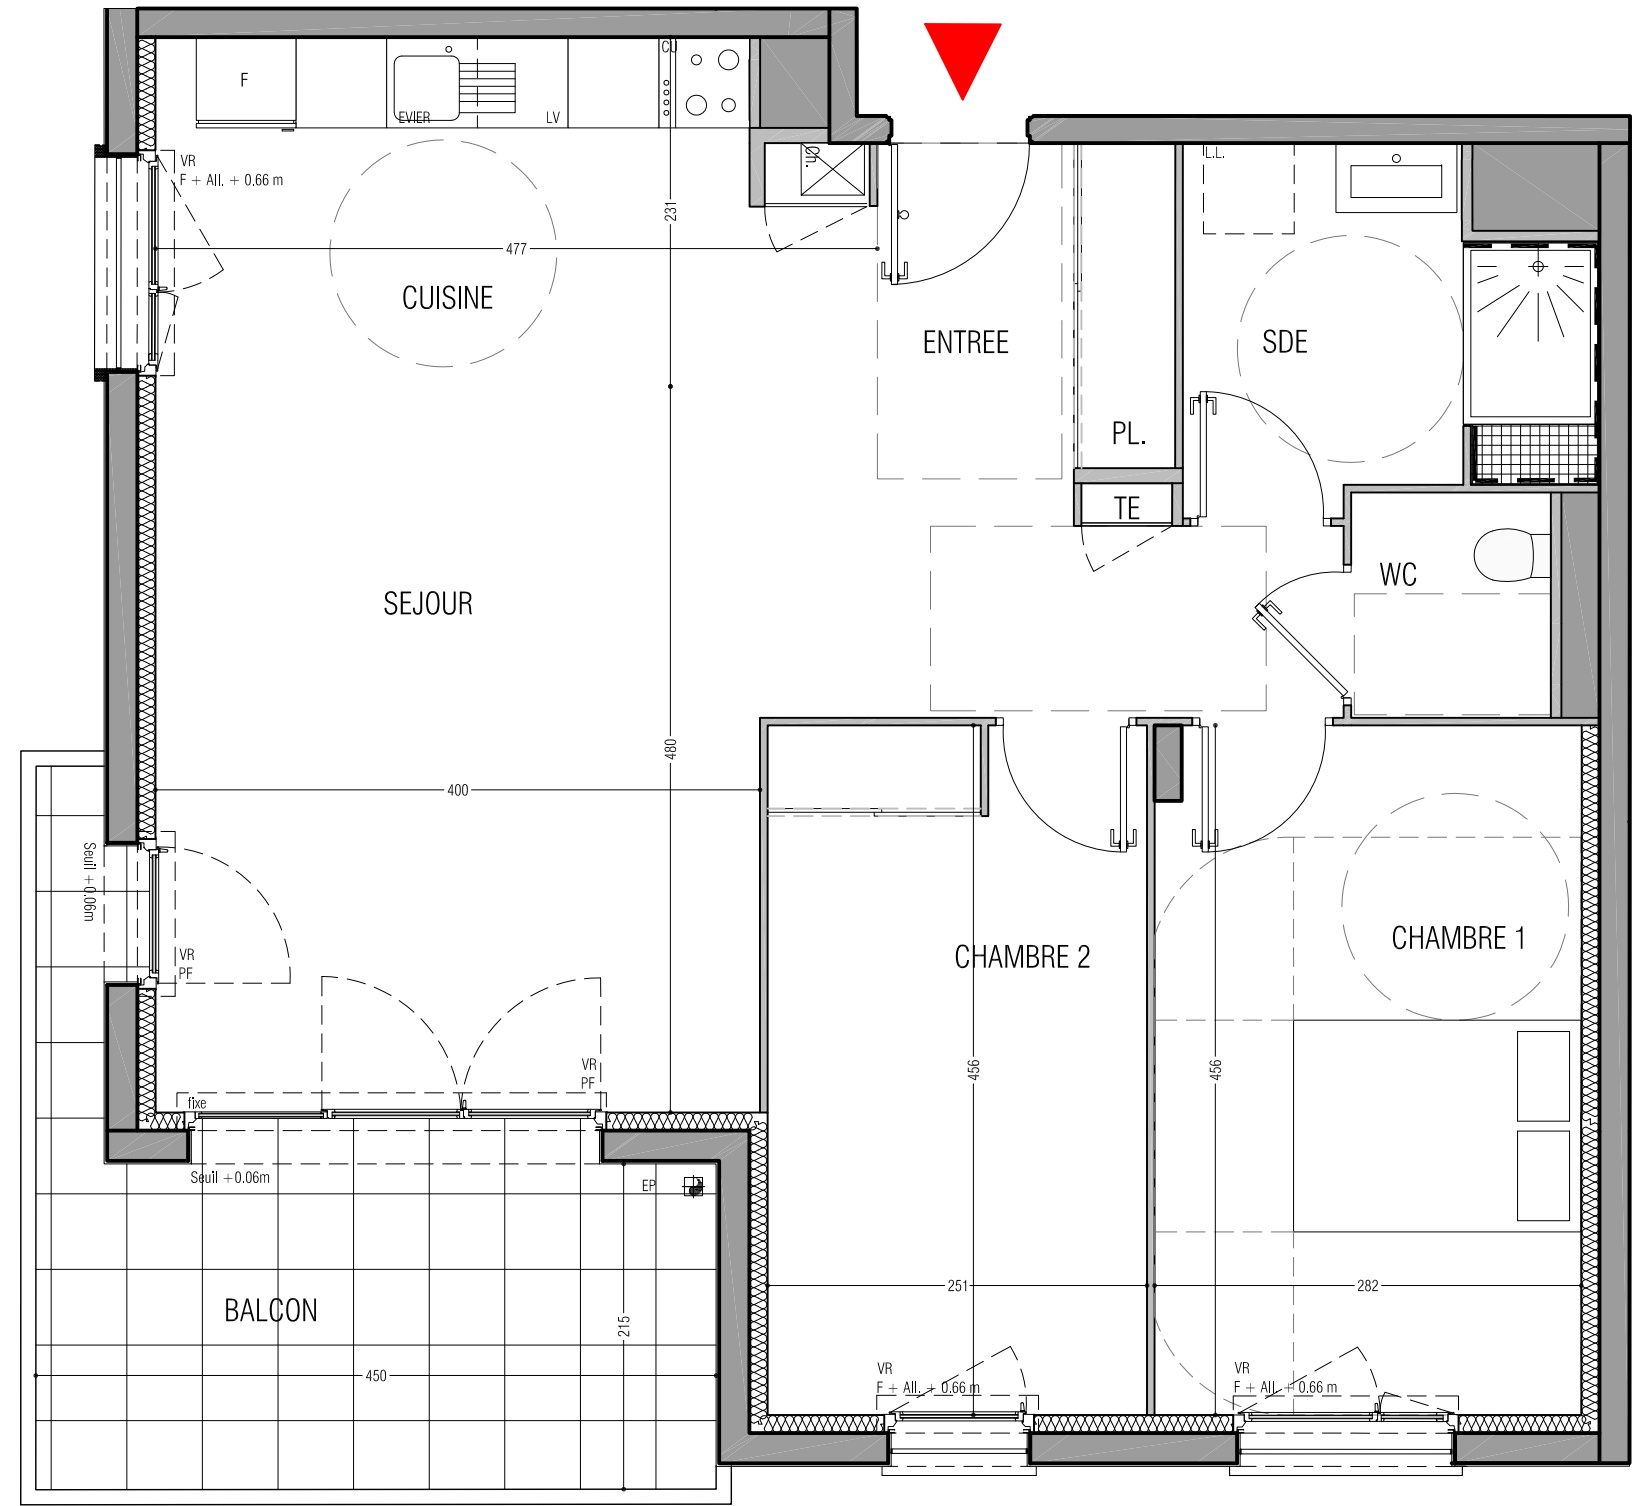

- Débord balcon du dessus
- PF Porte-fenêtre
- F Fenêtre
- EP Descente eaux pluviales
- ▨ Cloison amovible
- ▨ Soffites ou faux-plafond
- F Emplacement Réfrigérateur
- LV Emplacement Lave vaisselle
- CU Emplacement Cuisson
- LL Emplacement Lave linge
- TE Tableau électrique
- VR Volets roulants

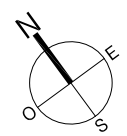

NOTA : Des modifications sont susceptibles d'être apportées à ce plan en fonction des nécessités techniques de la réalisation, tant en ce qui concerne les dimensions libres, que l'équipement à l'intérieur comme à l'extérieur. Les surfaces, les côtes et les hauteurs sous plafond indiquées sont approximatives. Les retombées, les soffites, les faux plafonds, ainsi que l'emplacement des équipements sanitaires ne sont pas tous figurés ou le sont à titre indicatif. Les emplacements dévolus aux équipements ménagers et ceux liés au lavage du linge sont représentés sur le plan de vente en correspondance avec les différents raccordements nécessaires en électricité et en eau, aucun de ces éléments n'est fourni, suivant descriptif.

NOTA : les surfaces des placards sont comprises dans la surface de la pièce principale concernée  
@ FAYOLLE PILON | ARCHITECTES ASSOCIES