






Les cotes et surfaces sont mentionnées à titre indicatif et sont susceptibles de variations dans les tolérances du contrat.  
Les gaines techniques, faux-plafonds, soffites connus sont mentionnés à titre indicatif. Pour des raisons techniques, administratives ou réglementaires, ils sont susceptibles d'être modifiés.  
La représentation des éléments de cuisine, de salle de bains et de mobilier n'ont qu'une valeur administrative. Seuls les éléments dans la notice descriptive de vente sont contractuels.  
La surface des placards est intégrée à la surface des pièces.  
La représentation graphique des haies et arbres est purement symbolique et n'a pas de caractère contractuel.

Ind 0 - 02/09/2019

### A2-11 - T3A

SURFACE HABITABLE en m<sup>2</sup>

PIECES	SURF
Entrée	7.96
Cuisine / Séjour	25.04
Chambre 1	13.87
Chambre 2	9.48
W.C.	1.89
Salle de Bains	5.48
TOTAL SURFACE HABITABLE en m <sup>2</sup>	63.71
Terrasse	13.44
Jardin	49.93

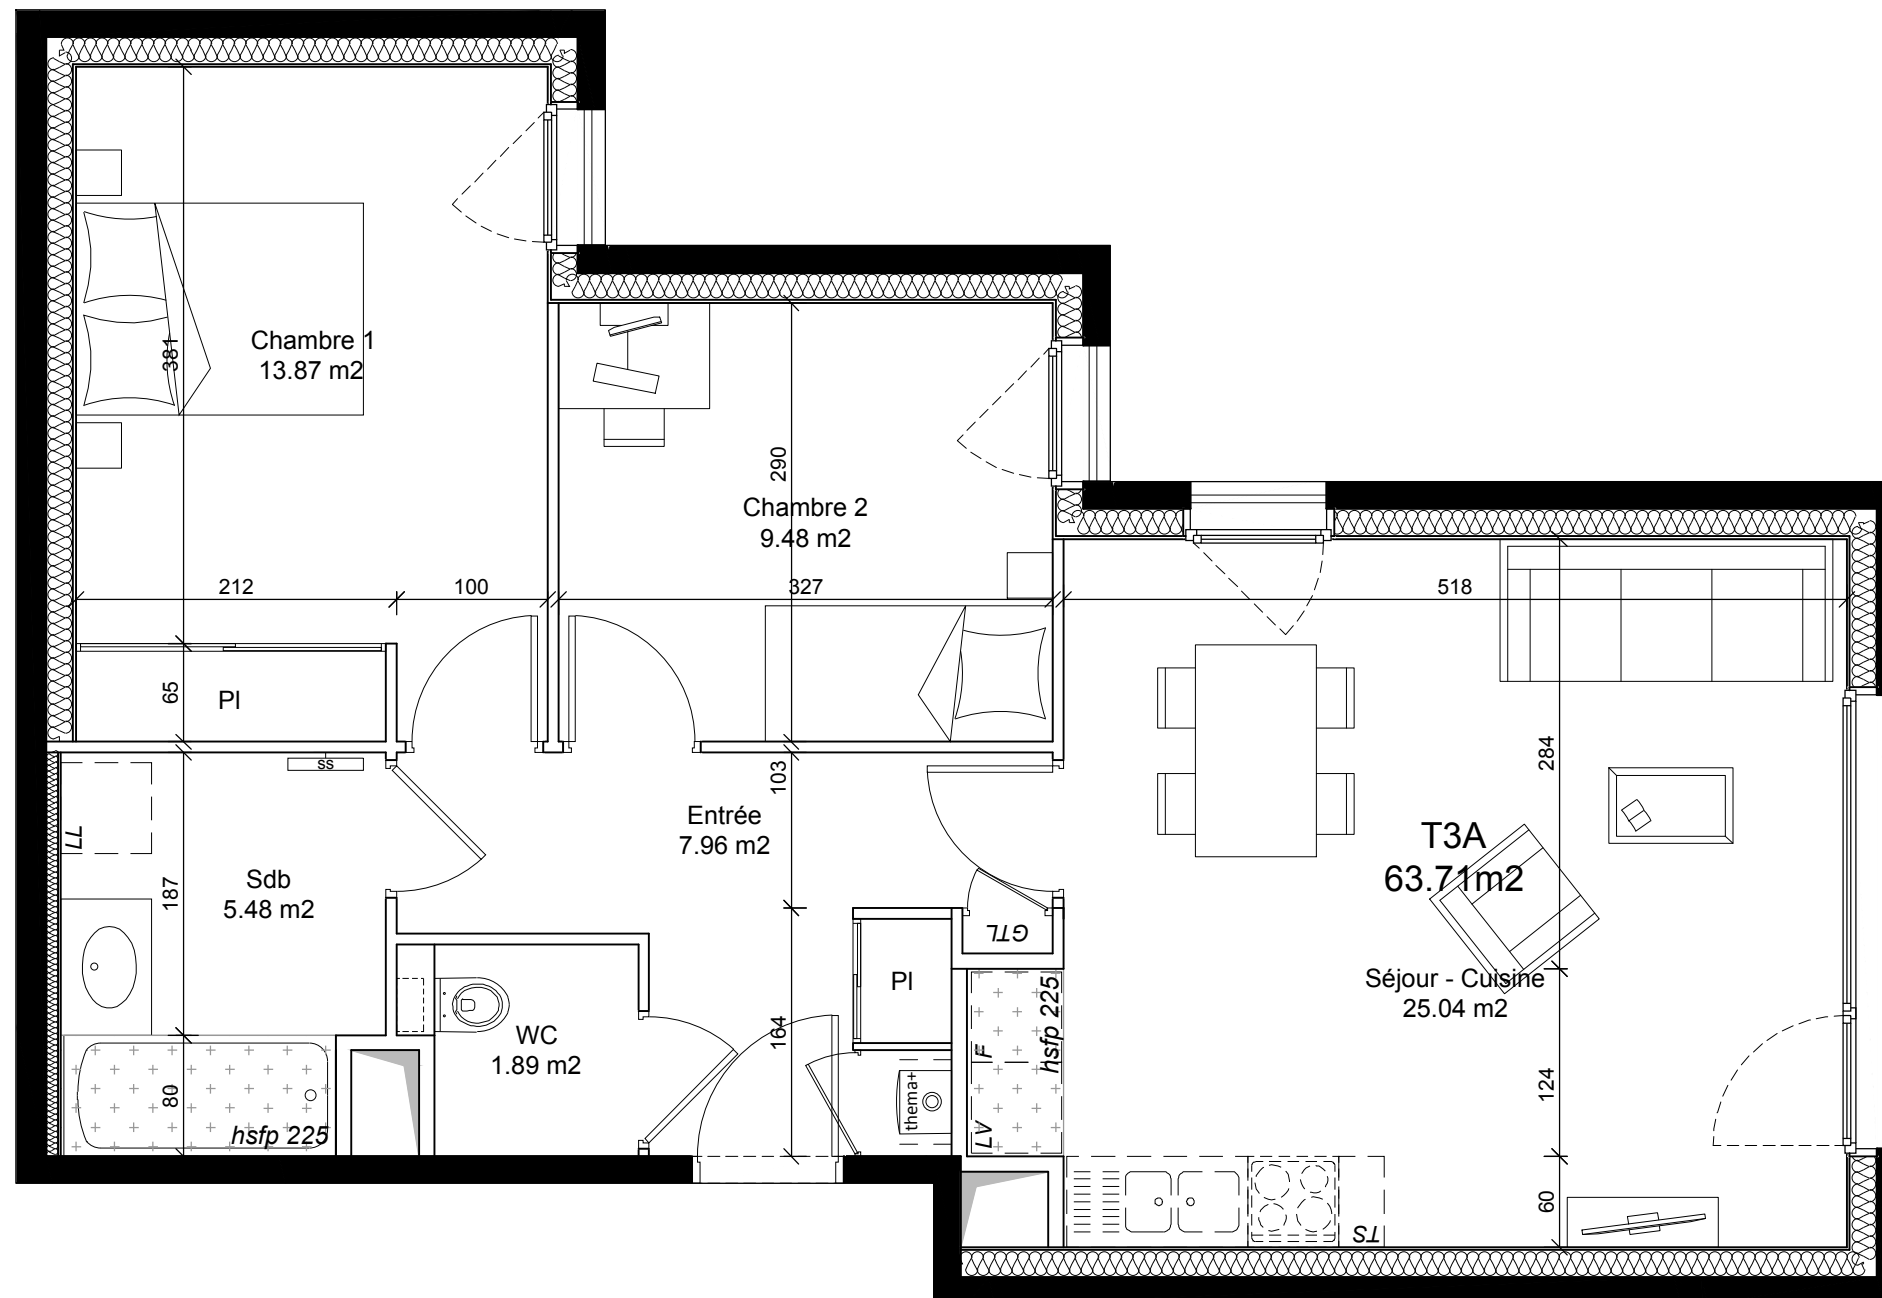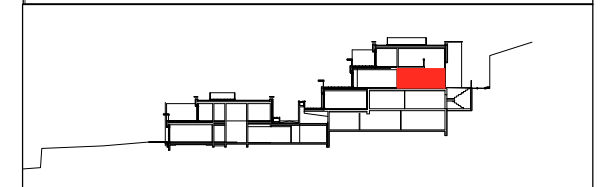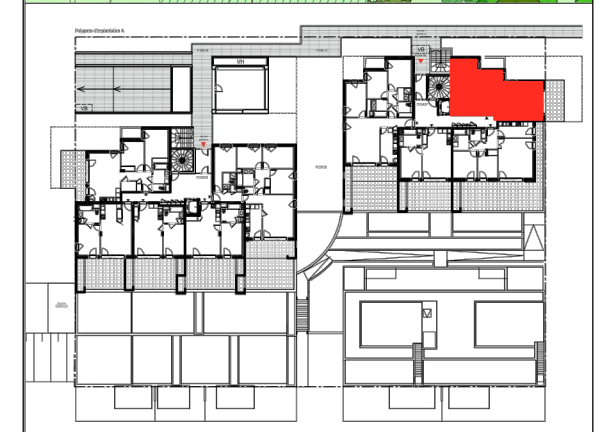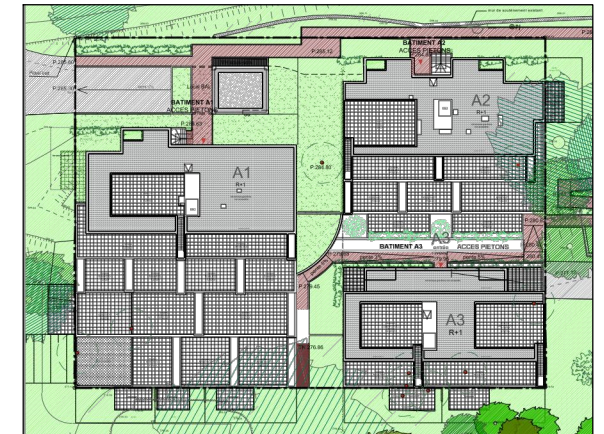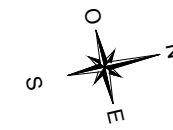

### A2-11 - T3A

SURFACE HABITABLE en m<sup>2</sup>

PIECES	SURF
Entrée	7.96
Cuisine / Séjour	25.04
Chambre 1	13.87
Chambre 2	9.48
W.C.	1.89
Salle de Bains	5.48
TOTAL SURFACE HABITABLE en m <sup>2</sup>	63.71
Terrasse	13.44
Jardin	49.93

Les cotes et surfaces sont mentionnées à titre indicatif et sont susceptibles de variations dans les tolérances du contrat.  
Les gaines techniques, faux-plafonds, soffites connus sont mentionnés à titre indicatif. Pour des raisons techniques, administratives ou réglementaires, ils sont susceptibles d'être modifiés.  
La représentation des éléments de cuisine, de salle de bains et de mobilier n'ont qu'une valeur administrative. Seuls les éléments dans la notice descriptive de vente sont contractuels.  
La surface des placards est intégrée à la surface des pièces.  
La représentation graphique des haies et arbres est purement symbolique et n'a pas de caractère contractuel.