





PERSPECTIVE

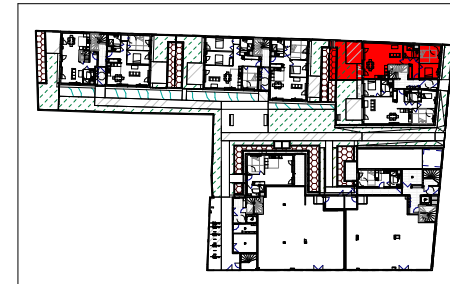


PLAN ETAGE

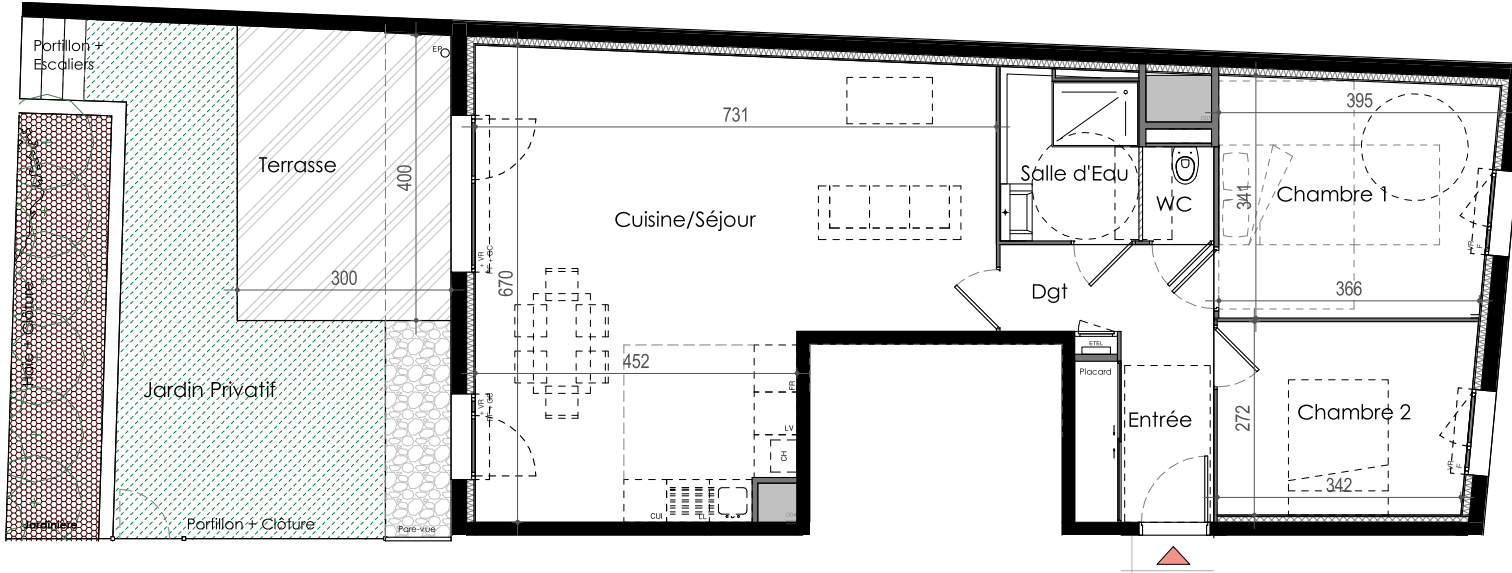

LEGENDE

PL.	PLACARD		
ETEL	TABLEAU ALIM. ELECTRIQUE		
CH	CHAUDIERE INDIVIDUELLE		
F	FENETRE		
PF	PORTE-FENETRE		
GC	GARDE-CORPS		
VR	VOLET ROULANT		
	FAUX-PLAFOND, SOFFITE		
	CLOISON DEMONTABLE		
	CUI		PLAQUES DE CUSSION
	FR		REFRIGERATEUR
	LL		LAVE-LINGE
	LV		LAVE-VAISSELLE
	EVIER NON FOURNI		

Emplacements

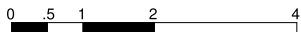

NOTA :


- Des modifications sont susceptibles d'être apportées à ce plan, en fonction des nécessités techniques de la réalisation tant en ce qui concerne les dimensions libres que les équipements à l'intérieur et à l'extérieur.
- Les surfaces, les côtes et hauteurs sous plafonds indiquées sont approximatives.
- Les retombées, soffites, faux plafonds, trappes de visite, gaines, canalisations, ainsi que l'emplacement des équipements ne sont pas tous figurés ou le sont à titre indicatif.
- Les emplacements dévoués aux équipements ménagers et ceux liés au lavage du linge sont représentés sur le plan de vente en correspondance avec les différents raccordements nécessaires en électricité et en eau.
- Aucun de ces éléments n'est fourni.

BÂTIMENT D


RDC	T3	D02
Entrée		4.95 m ²
Cuisine/Séjour		40.01 m ²
Chambre 1		12.67 m ²
Chambre 2		9.62 m ²
Salle d'Eau		4.51 m ²
WC		1.32 m ²
Dgt		3.66 m ²
TOTAL SURFACE HABITABLE :		76.74 m²
Terrasse		12.16 m ²
Jardin Privatif		31.93 m ²
TOTAL SURFACE EXTERIEURE :		44.09 m²



PERSPECTIVE

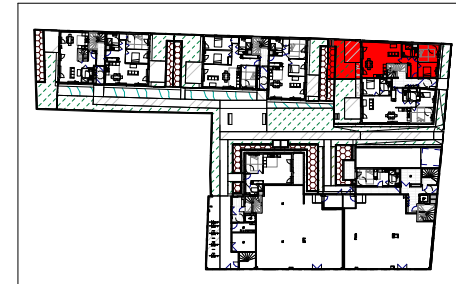

PLAN ETAGE

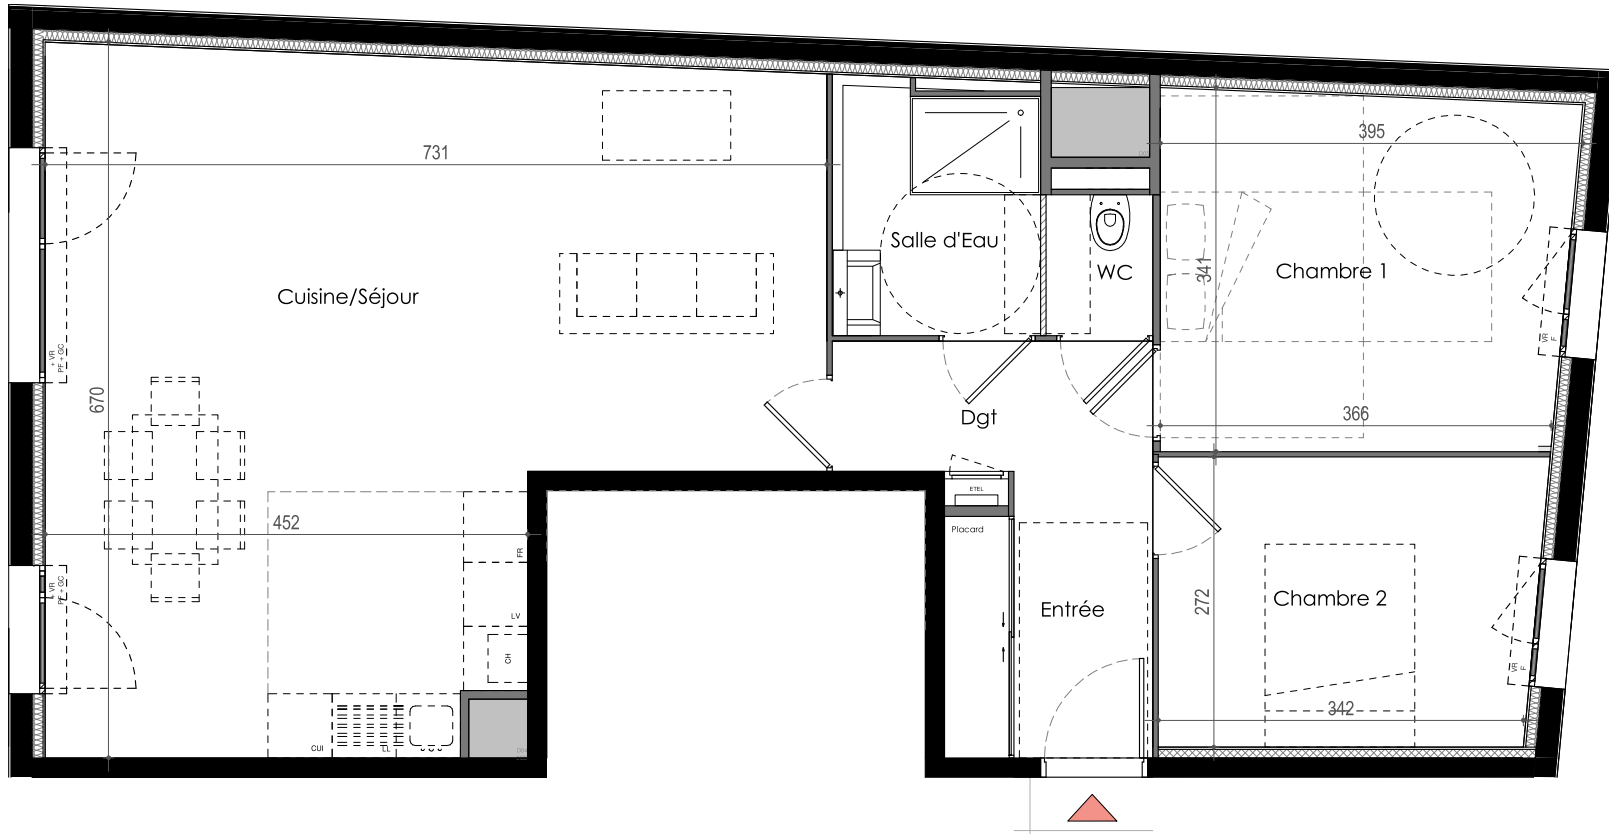

LEGENDE

PL. PLACARD
 ETEL. TABLEAU ALIM. ELECTRIQUE
 CH. CHAUDIERE INDIVIDUELLE

F. FENETRE
 PF. PORTE-FENETRE
 GC. GARDE-CORPS
 VR. VOLET ROULANT

CUI. PLAQUES DE CUISSON
 FR. REFRIGERATEUR

LL. LAVE-LINGE
 LV. LAVE-VAISSELLE

FAUX-PLAFOND, SOFFITE
 CLOISON DEMONTABLE

Emplacements

EVIER NON FOURNI



NOTA :

- Des modifications sont susceptibles d'être apportées à ce plan, en fonction des nécessités techniques de la réalisation tant en ce qui concerne les dimensions libres que les équipements à l'intérieur et à l'extérieur.
- Les surfaces, les côtes et hauteurs sous plafonds indiquées sont approximatives.
- Les retombées, soffites, faux plafonds, trappes de visite, gaines, canalisations, ainsi que l'emplacement des équipements ne sont pas tous figurés ou le sont à titre indicatif.
- Les emplacements dévoués aux équipements ménagers et ceux liés au lavage du linge sont représentés sur le plan de vente en correspondance avec les différents raccordements nécessaires en électricité et en eau. Aucun de ces éléments n'est fourni.

BÂTIMENT D

RDC	T3	D02
Entrée		4.95 m ²
Cuisine/Séjour		40.01 m ²
Chambre 1		12.67 m ²
Chambre 2		9.62 m ²
Salle d'Eau		4.51 m ²
WC		1.32 m ²
Dgt		3.66 m ²
TOTAL SURFACE HABITABLE :		76.74 m²
Terrasse		12.16 m ²
Jardin Privatif		31.93 m ²
TOTAL SURFACE EXTERIEURE :		44.09 m²