

ERABLE

ZAC des Orfèvres Trévoux 01600


Type de logement : T3

Étage : R+1


N° de logement : E101

PIECE	SURFACE
Cellier	3,5
Chambre 1	12,5
Chambre 2	11,0
Entrée	8,6
SDE	5,0
Séjour / Cuisine	32,4
WC	2,0
75,0 m²	

Loggia	6,7
6,7 m²	

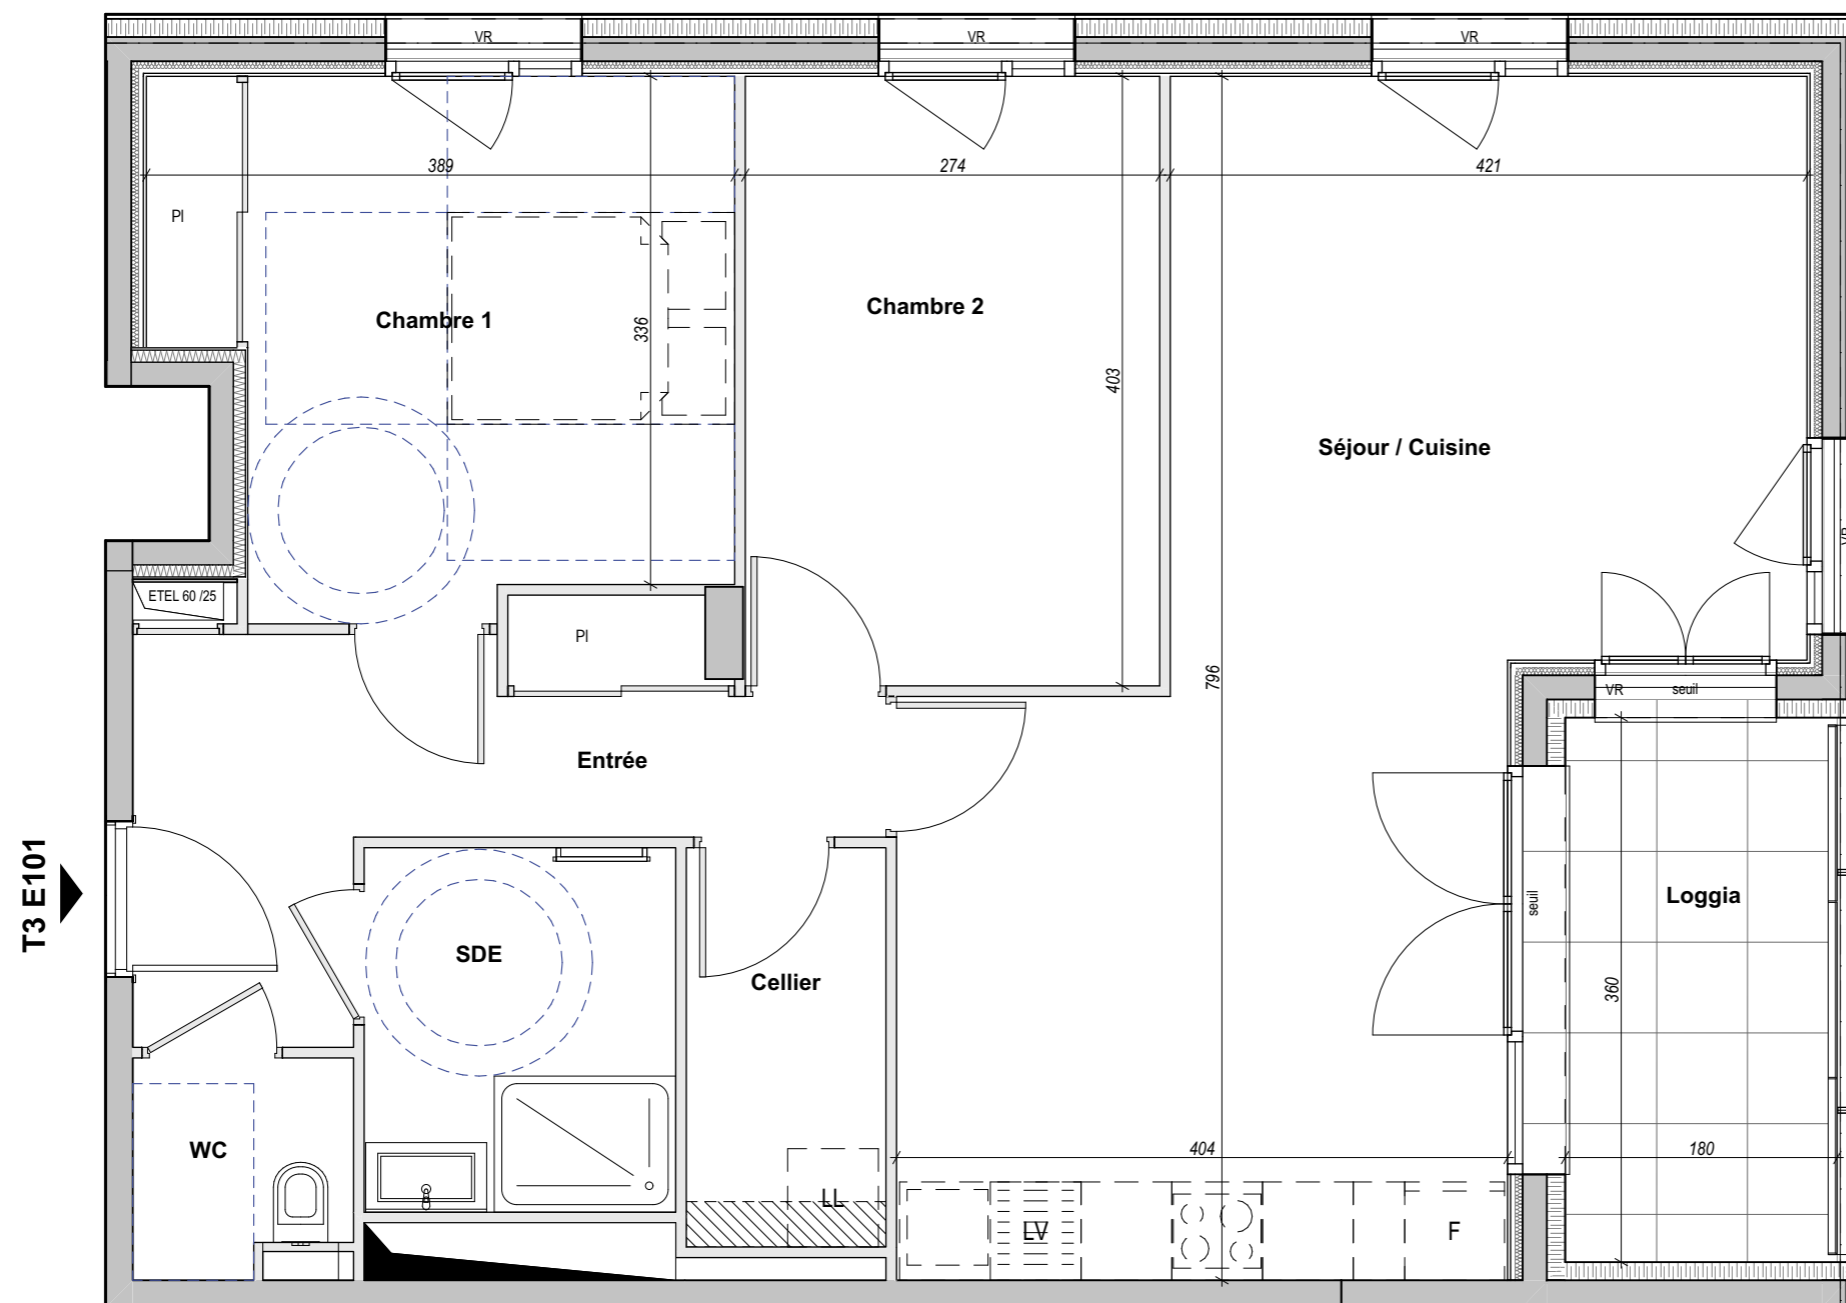

T3 E101

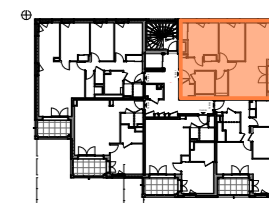

Le 16/02/2021

LEGENDE

BSO: Brise soleil orientable	F: Emplacement réfrigérateur
VR: Volet roulant	LL: Emplacement Lave-linge
PC: Panneau coulissant	LV: Emplacement Lave-vaisselle
Porte-fenêtre	ETEL: Tableau Electrique
Fenêtre	PI: Placard
Garde-corps	Faux-plafond / Soffite
Accessibilité PMR : Espace de manoeuvre	Cloison amovible
Accessibilité PMR : Espace d'usage	Sèche - serviette

