

# ERABLE

ZAC des Orfèvres Trévoux 01600


Type de logement : T4

Étage : R+3

N° de logement : E305

PIECE	SURFACE
Cellier	1,5
Cellier 2	1,0
Chambre 1	10,7
Chambre 2	10,1
Chambre 3	12,4
Dgt	8,4
SDB	4,6
SDE	3,3
Séjour / Cuisine	34,4
WC	2,4
	<b>88,8 m<sup>2</sup></b>
Loggia	6,5


**6,5 m<sup>2</sup>**

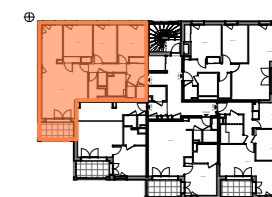

Le 30/11/2020

## LEGENDE

BSO: Brise soleil orientable	F: Emplacement réfrigérateur
VR: Volet roulant	LL: Emplacement Lave-linge
PC: Panneau coulissant	LV: Emplacement Lave-vaisselle
Porte-fenêtre	ETEL: Tableau Electrique
Fenêtre	PI: Placard
Garde-corps	Faux-plafond / Soffite
Accessibilité PMR : Espace de manœuvre	Cloison amovible
Accessibilité PMR : Espace d'usage	Sèche - serviette

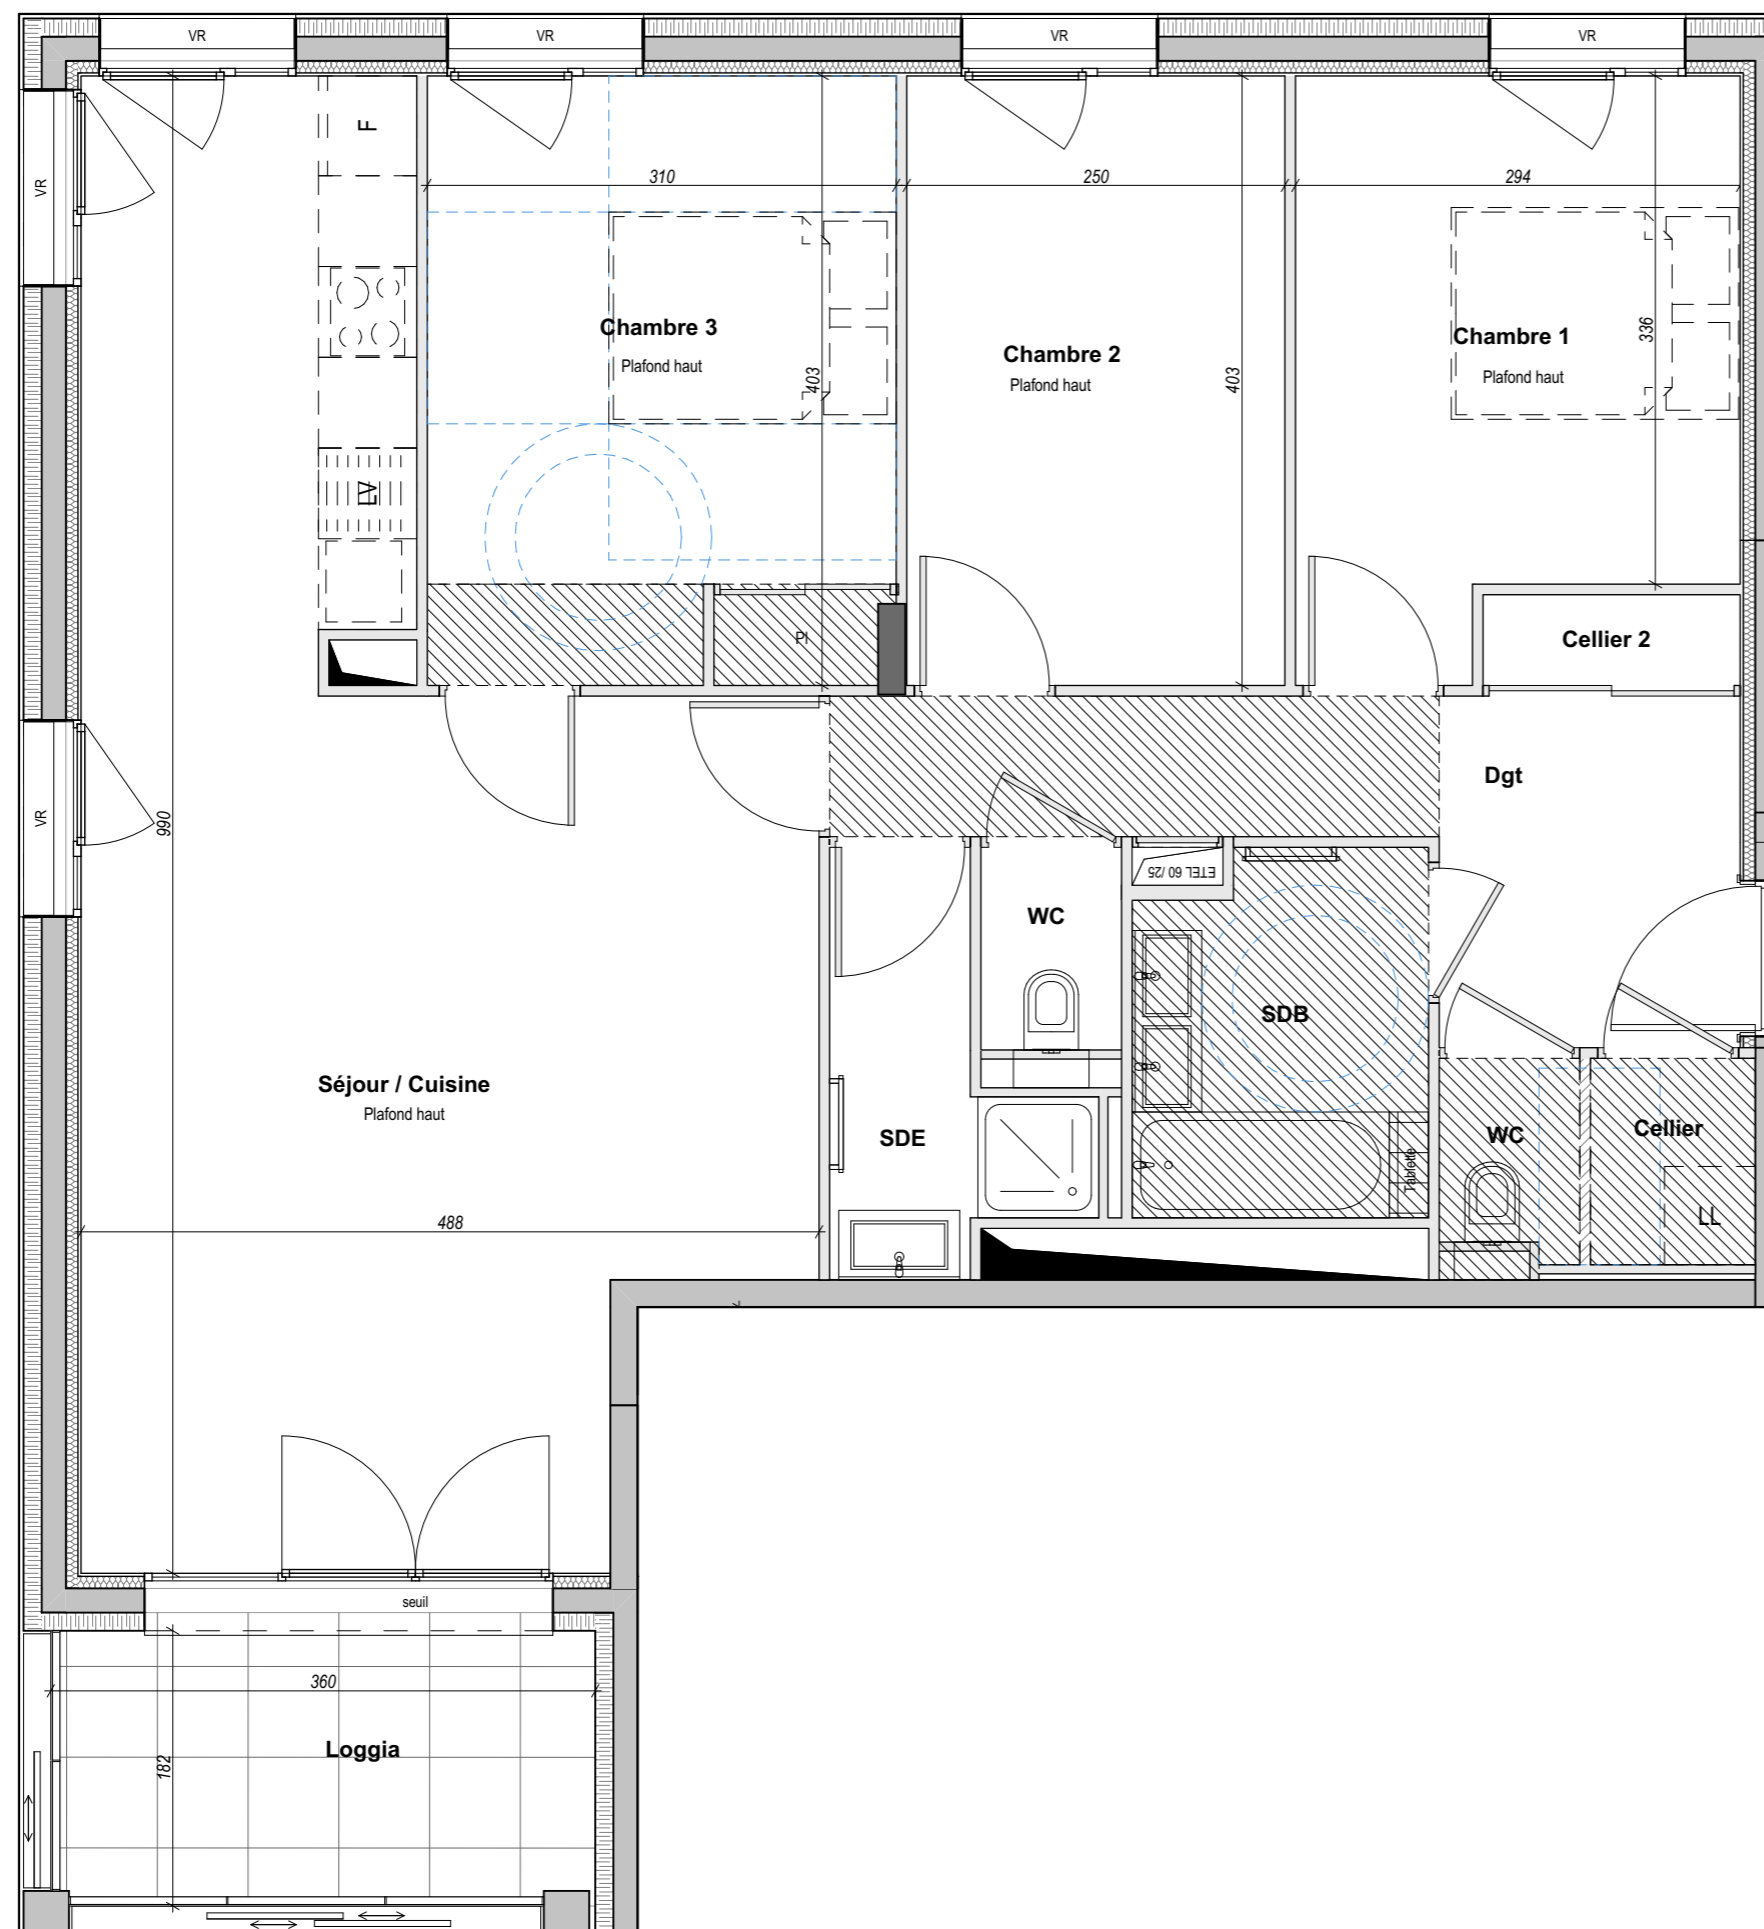

T4 E305

