

# ERABLE

ZAC des Orfèvres Trévoux 01600



Type de logement : T3

Étage : R+5


N° de logement : 501

PIECE	SURFACE
Cellier	3,5
Chambre 1	12,5
Chambre 2	11,0
Entrée	8,5
SDE	5,0
Séjour / Cuisine	32,4
WC	2,1
<b>Total</b>	<b>75,0 m<sup>2</sup></b>

Loggia	6,3
<b>Total</b>	<b>6,3 m<sup>2</sup></b>

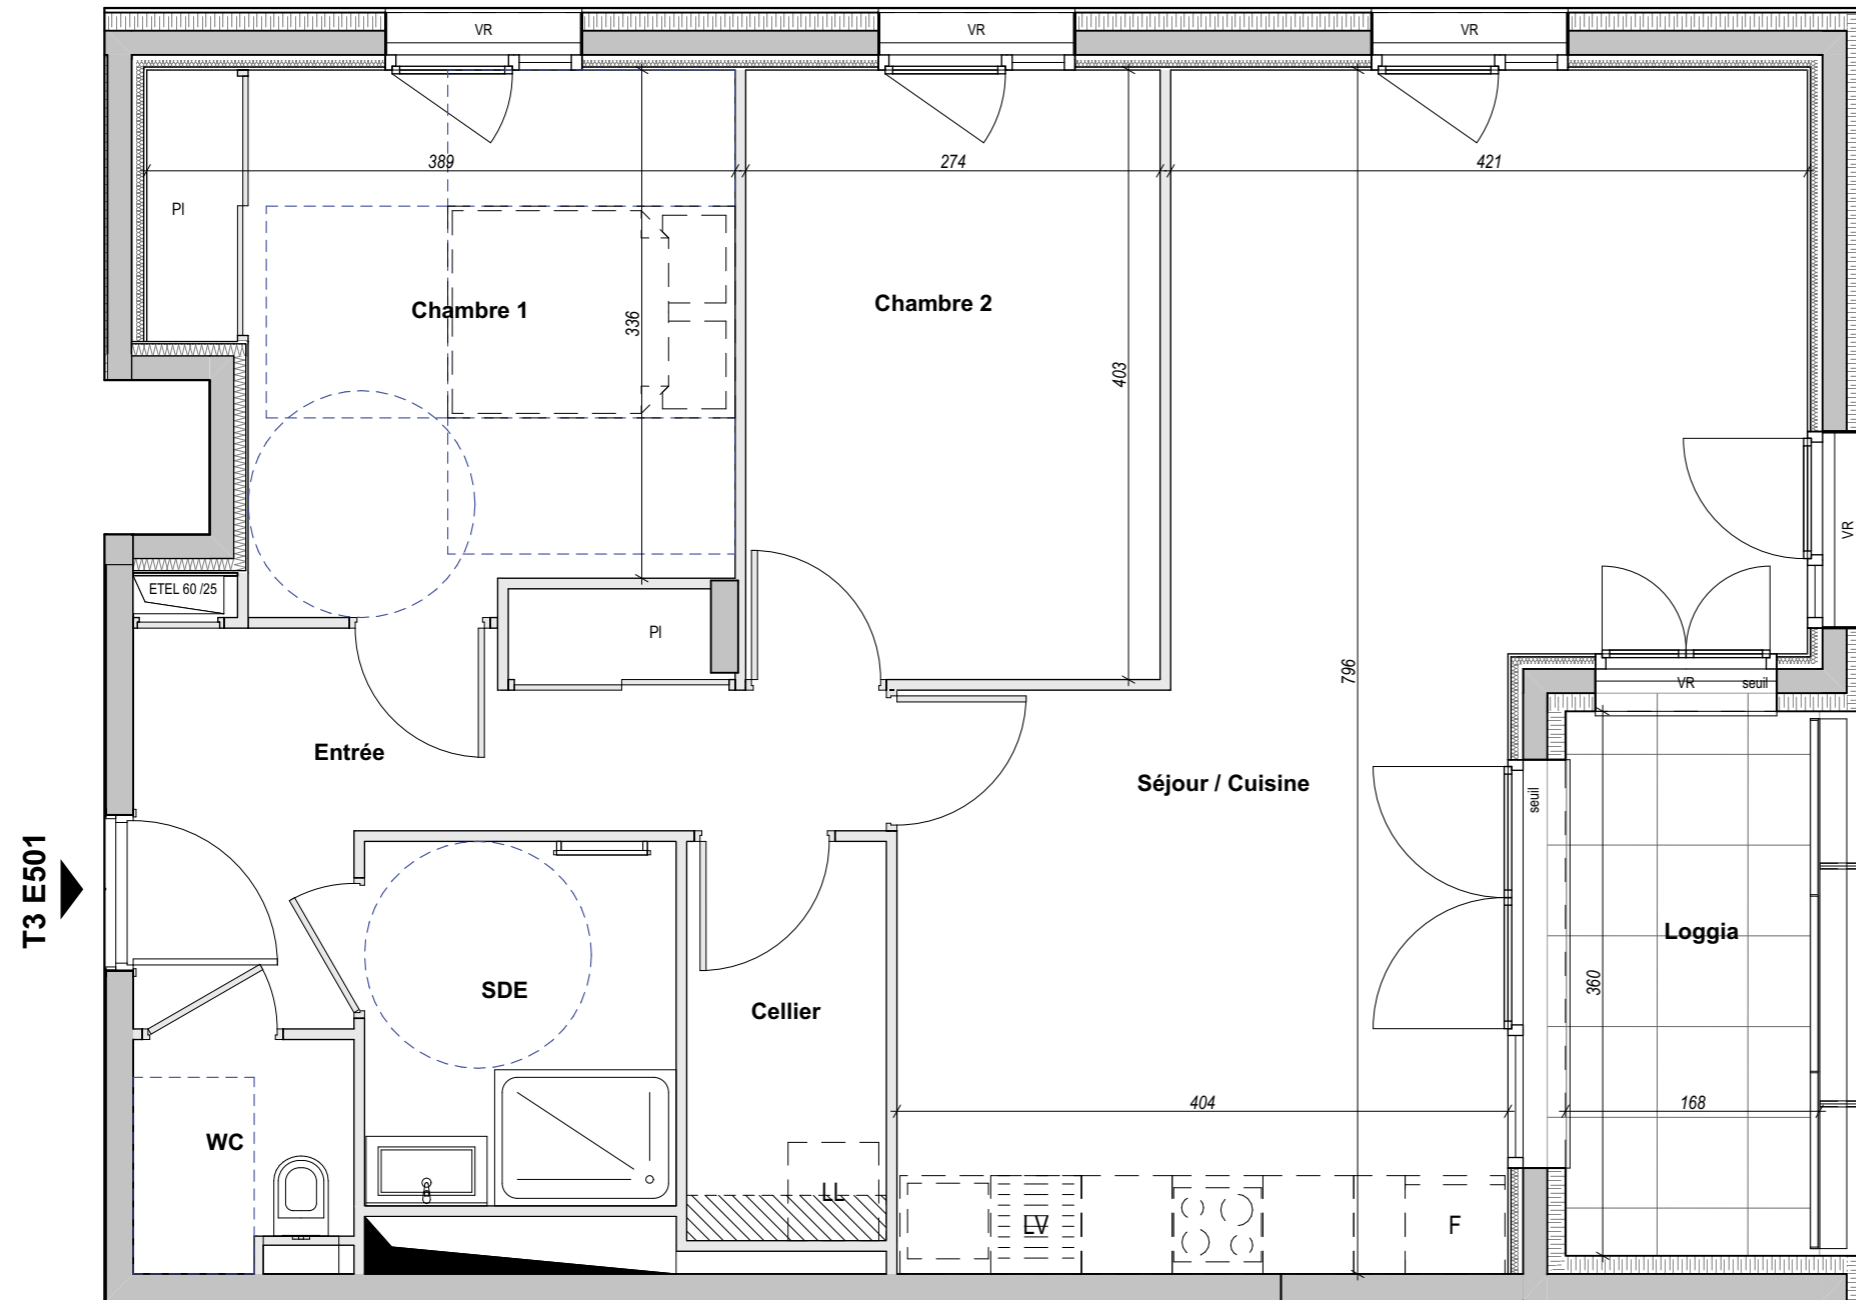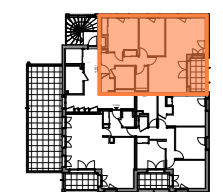

T3 E501

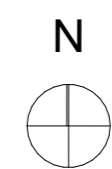

Le 18/06/2021

### LEGENDE

BSO: Brise soleil orientable	F: Emplacement réfrigérateur
VR: Volet roulant	LL: Emplacement Lave-linge
PC: Panneau coulissant	LV: Emplacement Lave-vaisselle
Porte-fenêtre	ETEL: Tableau Electrique
Fenêtre	PI: Placard
Garde-corps	Faux-plafond / Soffite
Accessibilité PMR: Espace de manoeuvre	Cloison amovible WC/SdB
Accessibilité PMR: Espace d'usage	Cloison amovible Ch./Séjour
	Sèche - serviette