

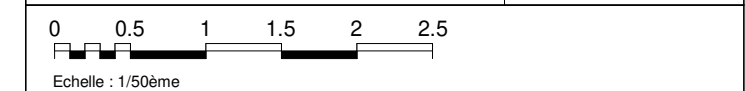


N°LOGEMENT	TYPE	NIVEAU
331	T5	R+3

TABLEAU DES SURFACES	
Séjour/Cuisine	29.76 m ²
Chambre 1	12.51 m ²
Chambre 2	9.23 m ²
Chambre 3	11.04 m ²
Chambre 4	12.10 m ²
Dgt	9.03 m ²
Dressing	2.16 m ²
Buanderie	2.57 m ²
SdB	6.51 m ²
SdE	2.38 m ²
WC	1.31 m ²
TOTAL SURFACE HABITABLE	98.60 m²
Terrasse Ouest	54.34 m ²
Terrasse Est	31.18 m ²
TOTALE SURFACE EXTERIEURE	85.52 m²

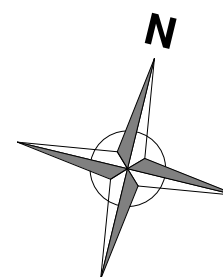

Indice 1 Date : 04.07.2022

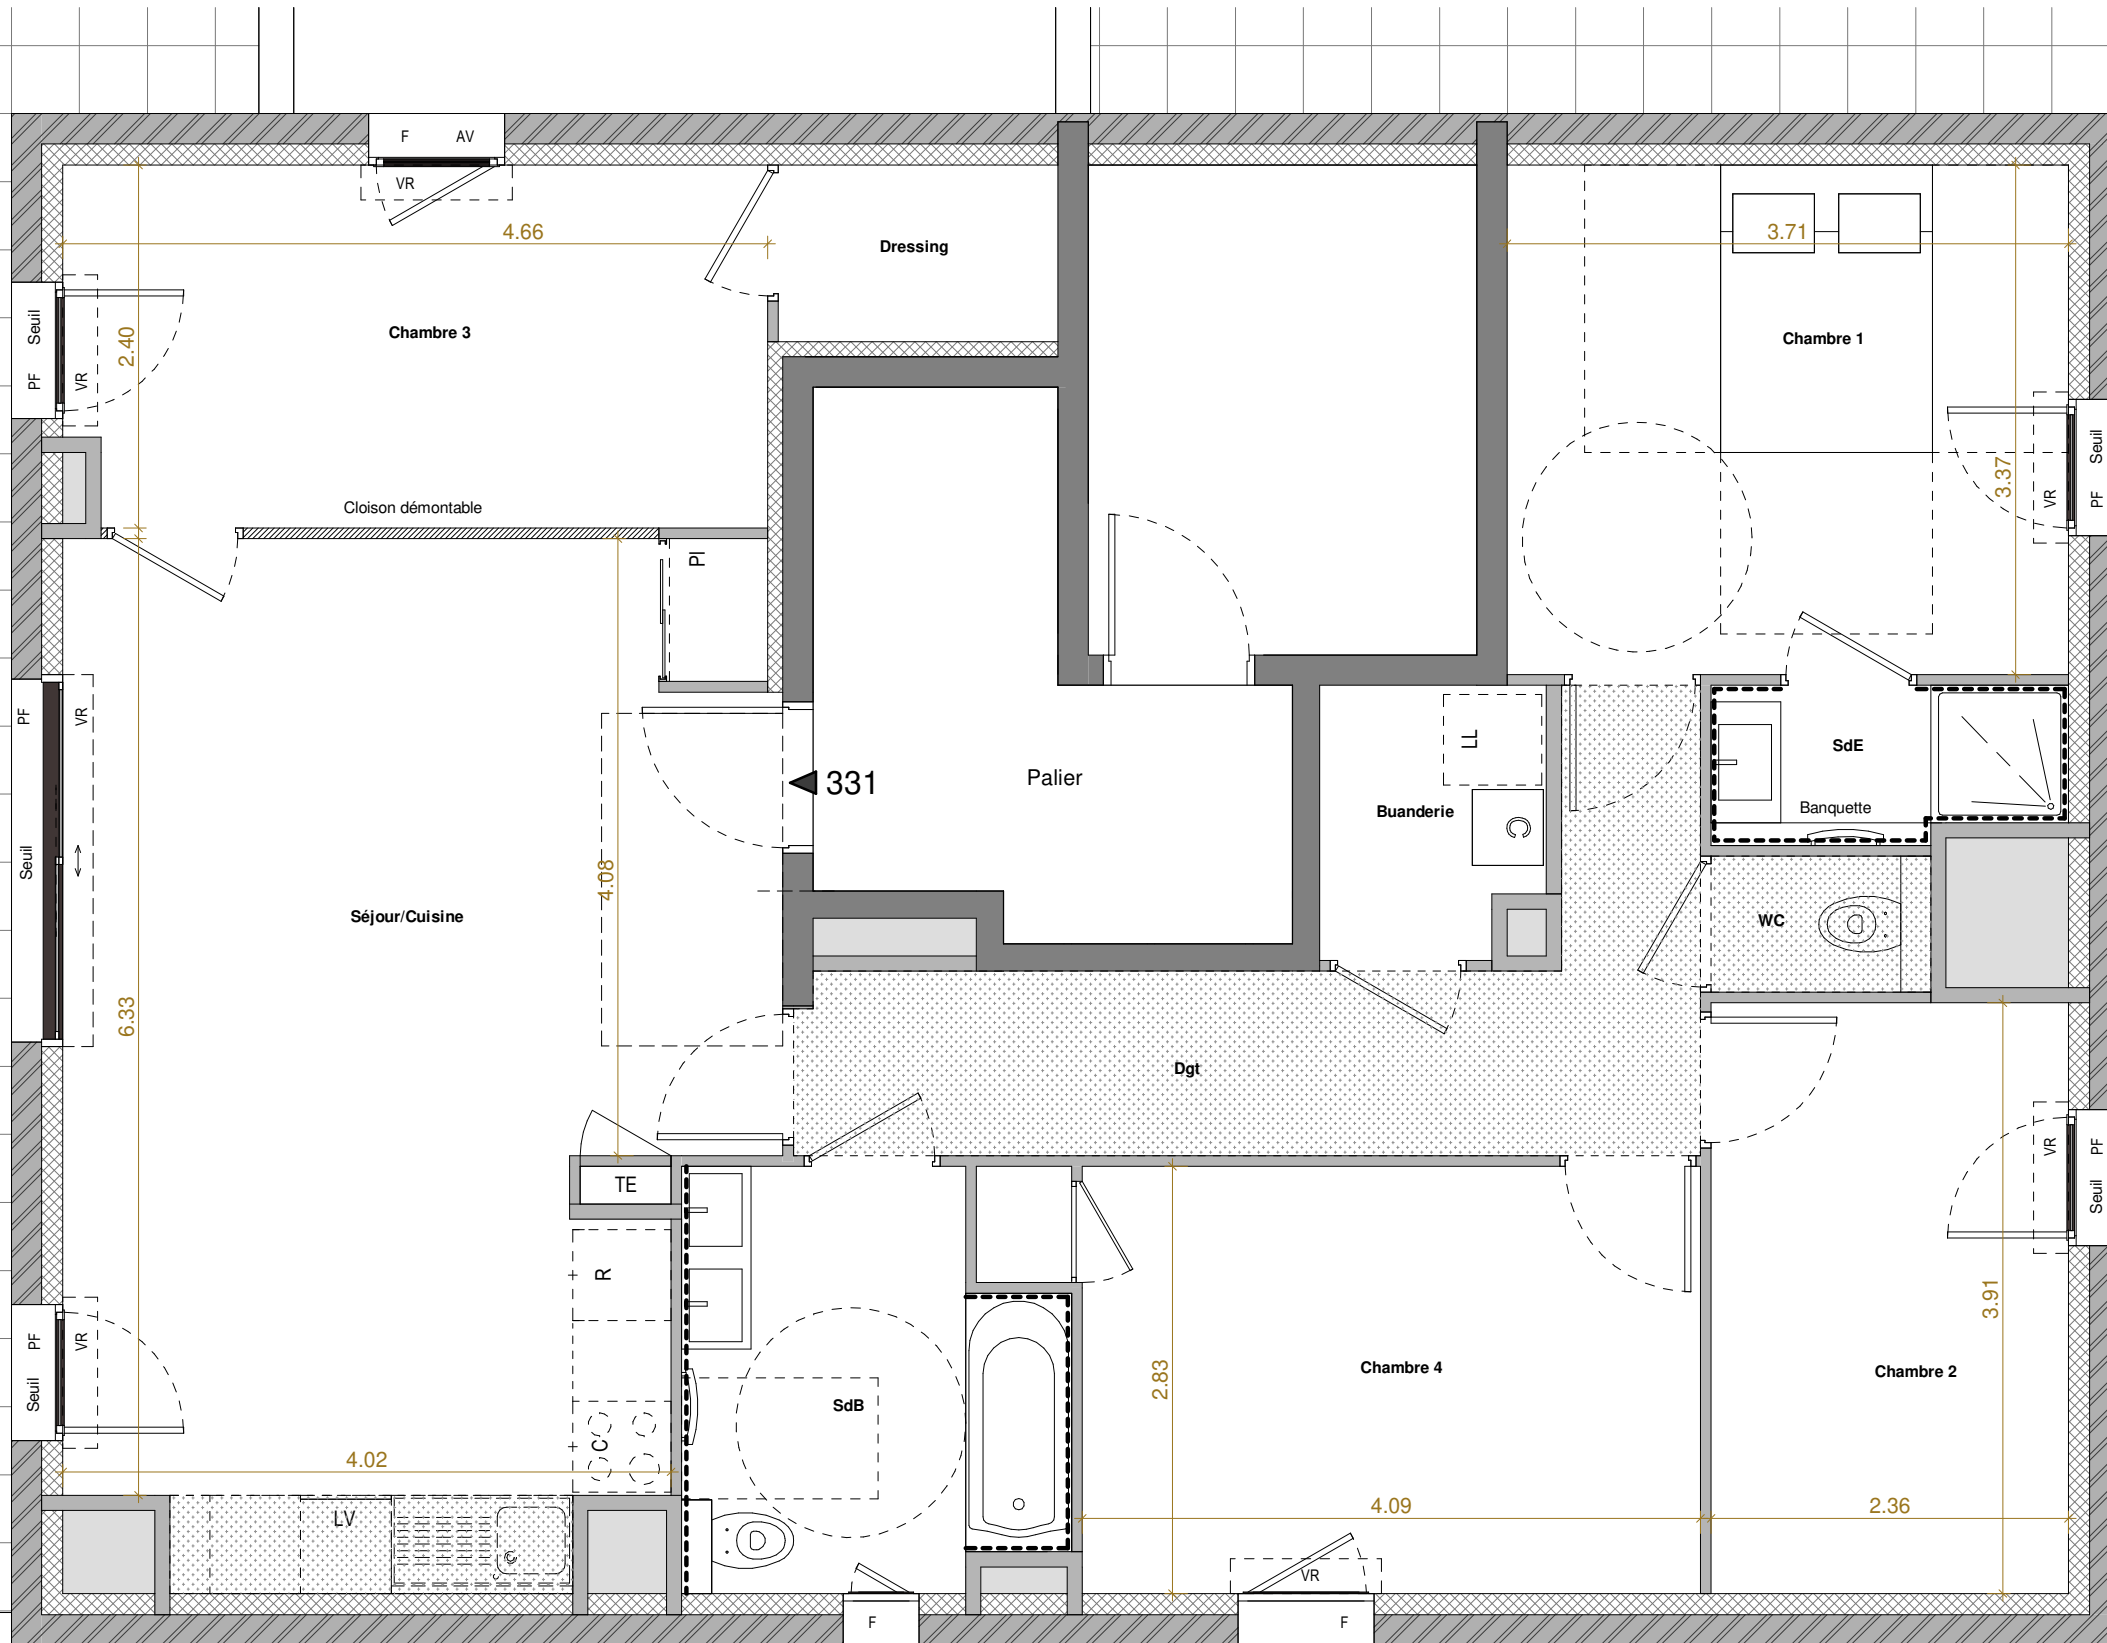

LEGENDE :

- F : Fenêtre
- PF : Porte-Fenêtre
- VR : Volet Roulant
- PVF : Pare-Vue Fixe
- OB : Oscillo-Battant
- : Faux-plafond ou soffite
- AV : Allège Vitrée
- TE : Tableau Electrique
- R : Réfrigérateur
- LL : Lave-Linge
- LV : Lave-Vaisselle
- C : Cuisinière
- PI : Placard
- : Faïence
- : Chaudière


Nota :

- Des modifications sont susceptibles d'être apportées à ce plan, en fonction des nécessités techniques de la réalisation tant en ce qui concerne les dimensions libres que les équipements à l'intérieur et à l'extérieur.
- Les surfaces, les cotes et hauteurs sous plafonds sont approximatives.
- Les retombées, soffites, faux-plafonds, trappes de visite, gaines, canalisations, ainsi que l'emplacement des équipements ne sont pas tous figurés ou le sont à titre indicatif.
- Les emplacements dévoués aux équipements ménagers et ceux liés au lavage du linge sont représentés sur le plan de vente en correspondance avec les différents raccordements nécessaires en électricité et en eau, aucun de ces éléments n'est fourni, suivant descriptif.






Bâtiment 3

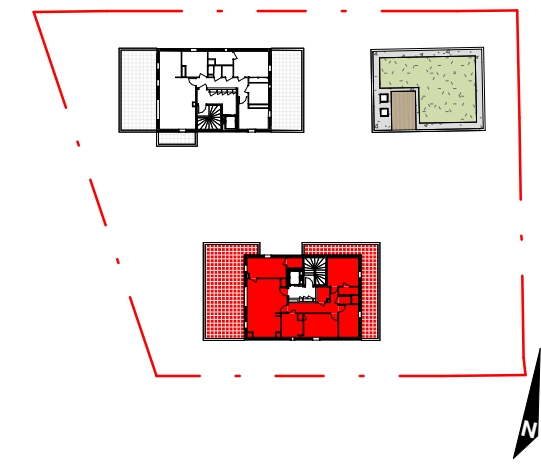



N°LOGEMENT	TYPE	NIVEAU
331	T5	R+3

TABLEAU DES SURFACES

Séjour/Cuisine	29.76 m ²
Chambre 1	12.51 m ²
Chambre 2	9.23 m ²
Chambre 3	11.04 m ²
Chambre 4	12.10 m ²
Dgt	9.03 m ²
Dressing	2.16 m ²
Buanderie	2.57 m ²
SdB	6.51 m ²
SdE	2.38 m ²
WC	1.31 m ²
TOTAL SURFACE HABITABLE	98.60 m²
Terrasse Ouest	54.34 m ²
Terrasse Est	31.18 m ²
TOTALE SURFACE EXTERIEURE	85.52 m²

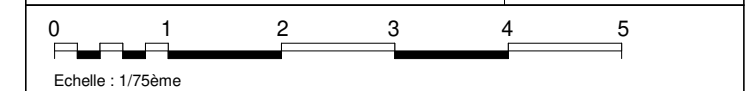

Indice 1 Date : 04.07.2022

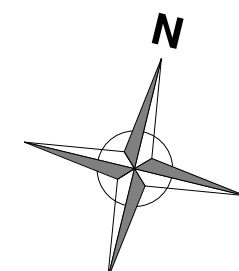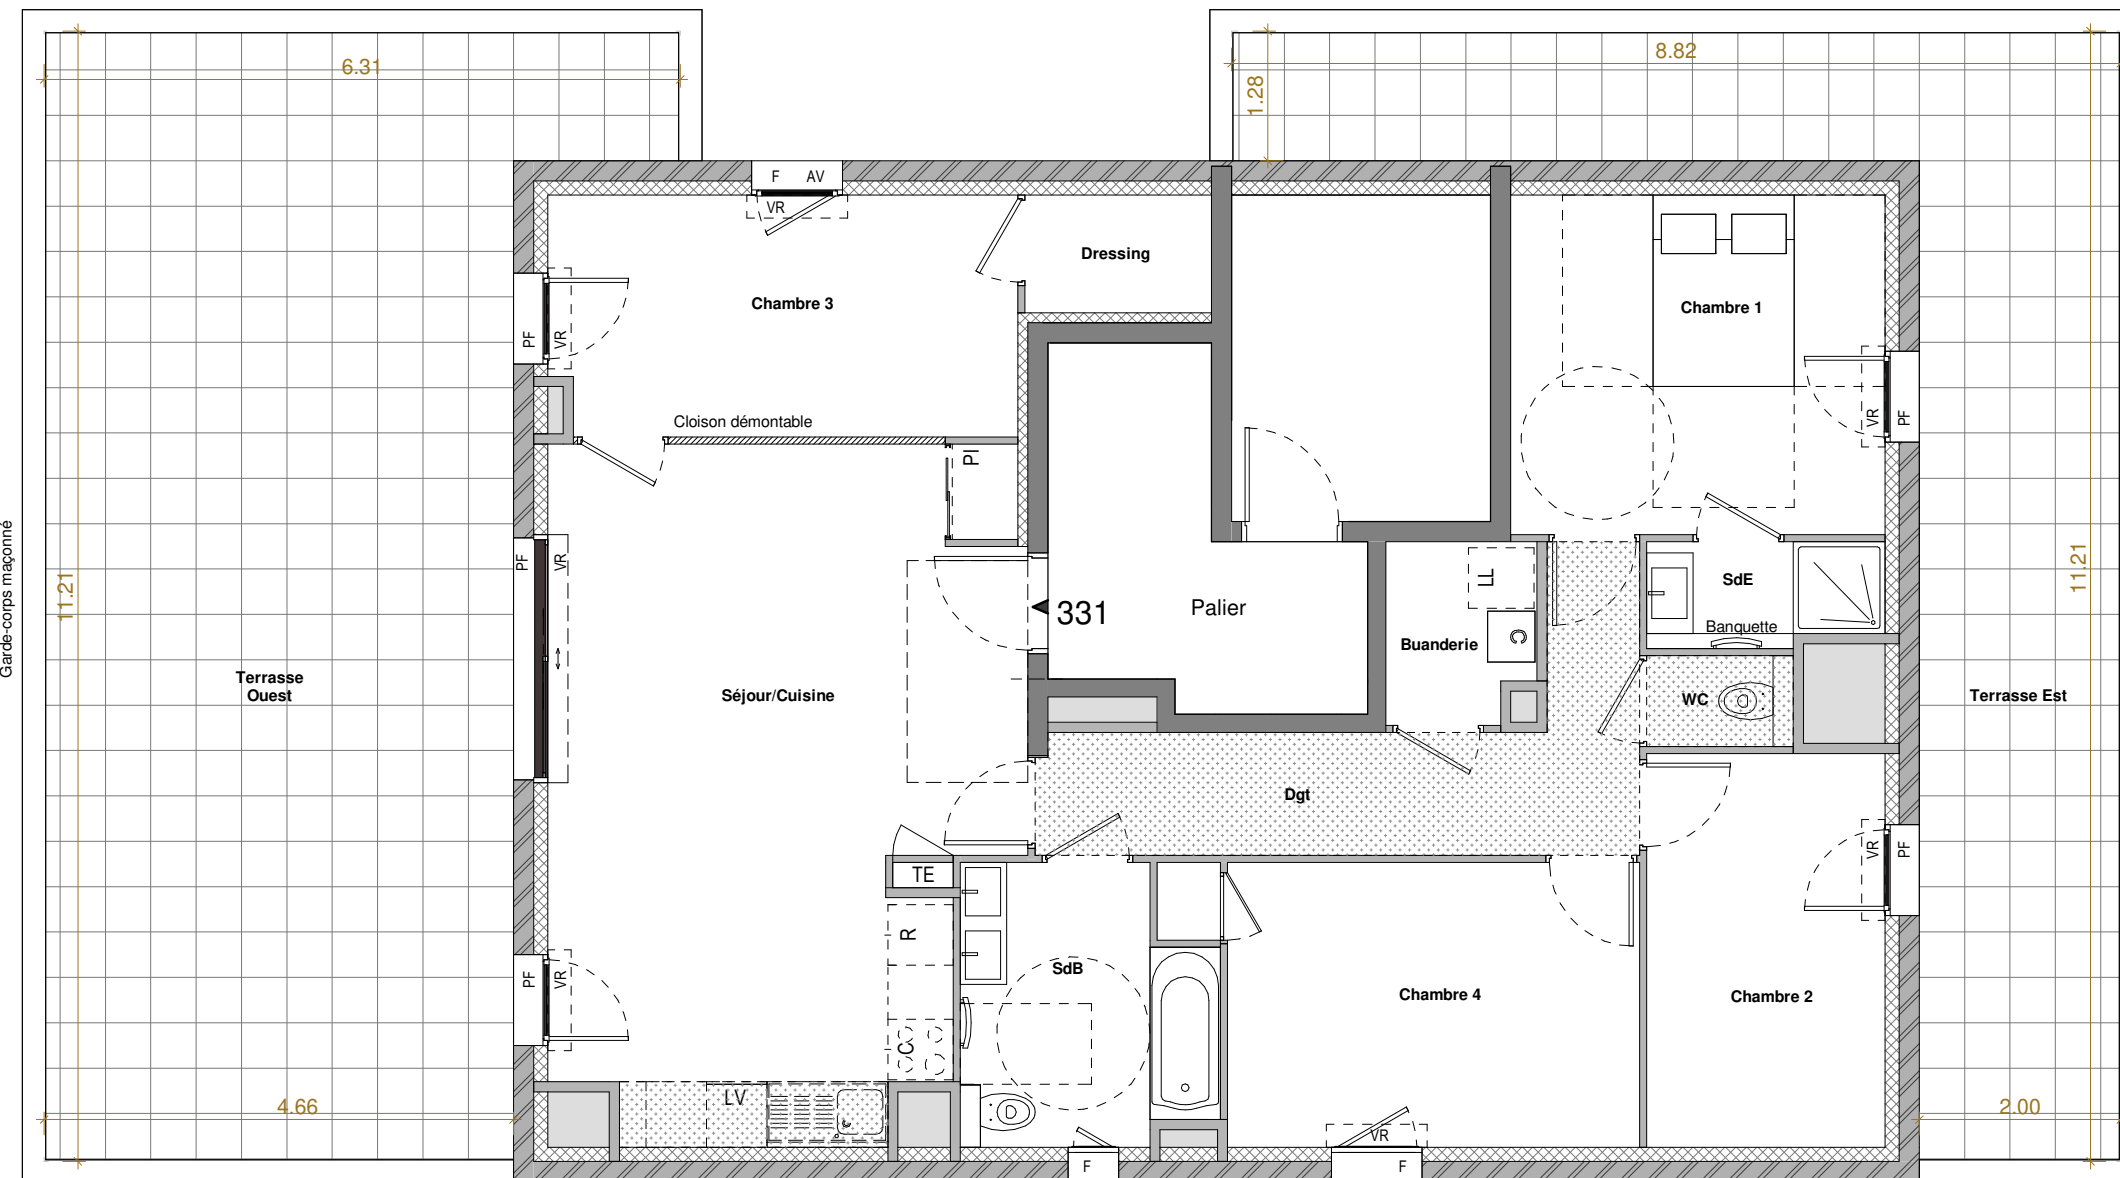

- LEGENDE :**
- F : Fenêtre
 - PF : Porte-Fenêtre
 - VR : Volet Roulant
 - PVF : Pare-Vue Fixe
 - OB : Oscillo-Battant
 - : Faux-plafond ou soffite
 - AV : Allège Vitrée
 - TE : Tableau Electrique
 - R : Réfrigérateur
 - LL : Lave-Linge
 - LV : Lave-Vaisselle
 - C : Cuisinière
 - PI : Placard
 - : Faïence
 - : Chaudière

Nota :

- Des modifications sont susceptibles d'être apportées à ce plan, en fonction des nécessités techniques de la réalisation tant en ce qui concerne les dimensions libres que les équipements à l'intérieur et à l'extérieur.
- Les surfaces, les cotes et hauteurs sous plafonds sont approximatives.
- Les retombées, soffites, faux-plafonds, trappes de visite, gaines, canalisations, ainsi que l'emplacement des équipements ne sont pas tous figurés ou le sont à titre indicatif.
- Les emplacements dévoués aux équipements ménagers et ceux liés au lavage du linge sont représentés sur le plan de vente en correspondance avec les différents raccordements nécessaires en électricité et en eau, aucun de ces éléments n'est fourni, suivant descriptif.

