


# BOURG-EN-BRESSE

10A rue Amédée FORNET




PERSPECTIVE

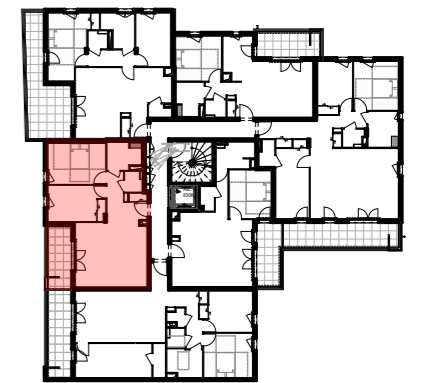

PLAN ETAGE

## BATIMENT A

	R+1	T3	A103
Séjour / Cuisine			29,89 m <sup>2</sup>
Chambre 1			12,63 m <sup>2</sup>
Chambre 2			11,00 m <sup>2</sup>
Salle de bain			4,77 m <sup>2</sup>
Wc			2,04 m <sup>2</sup>
Dégagement			2,76 m <sup>2</sup>
<b>TOTAL SURFACE HABITABLE</b>			<b>63,09 m<sup>2</sup></b>
Balcon			6,77 m <sup>2</sup>
Cellier Balcon			1,60 m <sup>2</sup>
<b>TOTAL SURFACE EXTERIEURE</b>			<b>8,37 m<sup>2</sup></b>

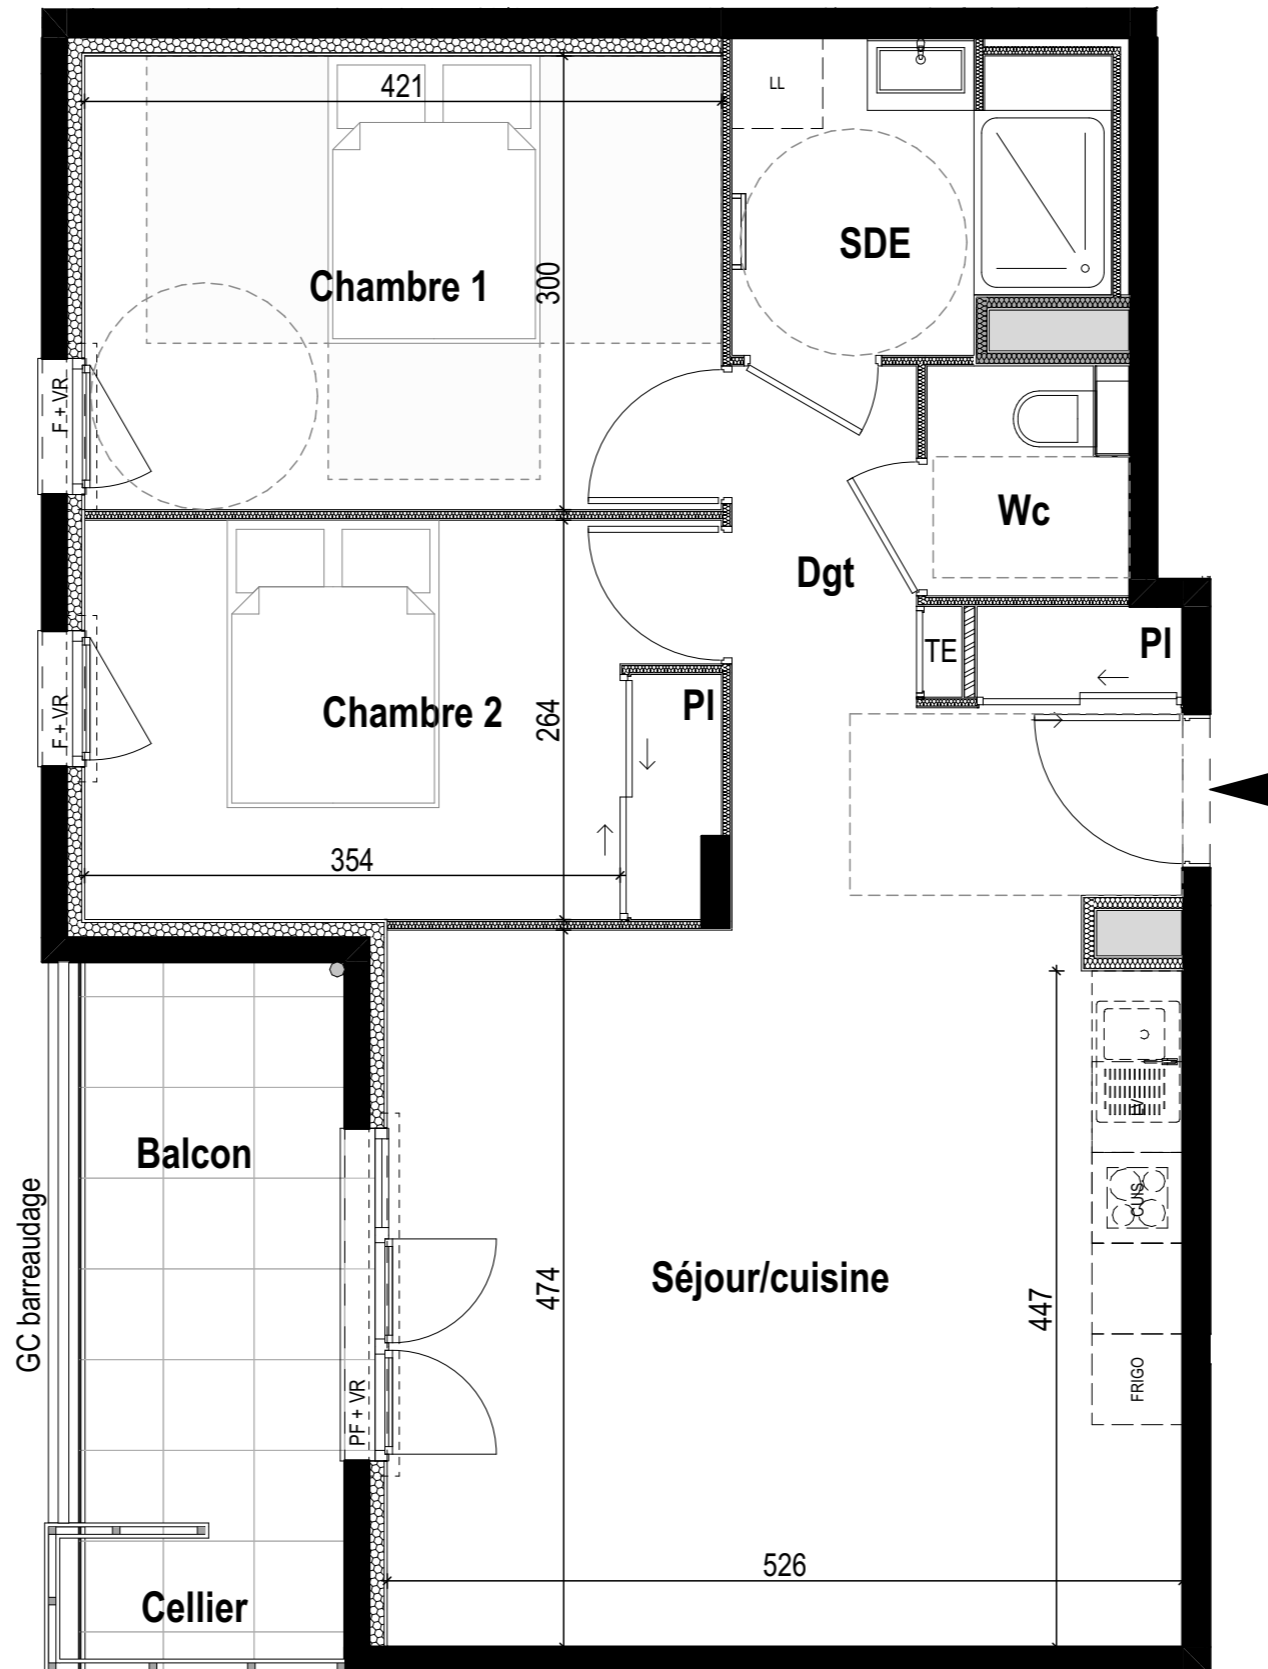

### LEGENDE

PI PLACARD  
 TE TABLEAU ALIM ELEC.  
 OB OSCILLO BATTANT  
 F FENETRE  
 PF PORTE-FENETRE  
 GC GARDE-CORPS  
 VR VOLET ROULANT



FAUX-PLAFOND, SOFFITE

#### Emplacements

CUIS. FRIGO  
 PLAQUES DE FRIGERATEUR  
 CUISSON REFRIGERATEUR

LL LV  
 LAVE-LINGE LAVE-VAISSELLE

EVIER NON FOURNI

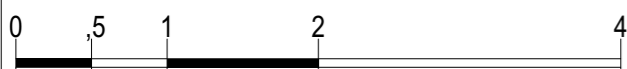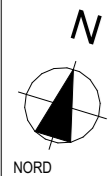

#### NOTA :

- Des modifications sont susceptibles d'être apportées à ce plan en fonction des nécessités techniques de la réalisation tant en ce qui concerne les dimensions libres que les équipements à l'intérieur et à l'extérieur.  
 - Les surfaces, les cotes, les hauteurs sous plafonds indiquées sont approximatives  
 - Les retombées, soffites, faux plafonds, trappes de visite, gaines, canalisations, ainsi que l'emplacement des équipements ne sont pas tous figurés ou le sont à titre indicatif.  
 - Les emplacements dévoués aux équipements ménagers et ceux liés au lavage du linge sont représentés sur le plan de vente en correspondance avec les différents raccordements nécessaires en électricité et en eau. Aucun de ces éléments n'est fourni.