


BOURG-EN-BRESSE

10A rue Amédée FORNET



PERSPECTIVE

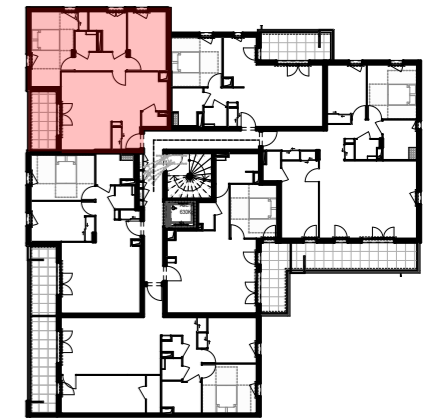

PLAN ETAGE

LEGENDE

PI PLACARD
TE TABLEAU ALIM ELEC.
OB OSCILLO BATTANT
F FENETRE
PF PORTE-FENETRE
GC GARDE-CORPS
VR VOLET ROULANT



FAUX-PLAFOND, SOFFITE

Emplacements

CUIS. PLAQUES DE CUISSON
FRIGO REFRIGERATEUR


LL LAVE-LINGE
LV LAVE-VAISSELLE

EVIER NON FOURNI

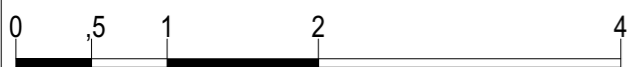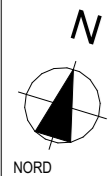

NOTA :

- Des modifications sont susceptibles d'être apportées à ce plan en fonction des nécessités techniques de la réalisation tant en ce qui concerne les dimensions libres que les équipements à l'intérieur et à l'extérieur.
- Les surfaces, les cotes, les hauteurs sous plafonds indiquées sont approximatives
- Les retombées, soffites, faux plafonds, trappes de visite, gaines, canalisations, ainsi que l'emplacement des équipements ne sont pas tous figurés ou le sont à titre indicatif.
- Les emplacements dévoués aux équipements ménagers et ceux liés au lavage du linge sont représentés sur le plan de vente en correspondance avec les différents raccordements nécessaires en électricité et en eau. Aucun de ces éléments n'est fourni.

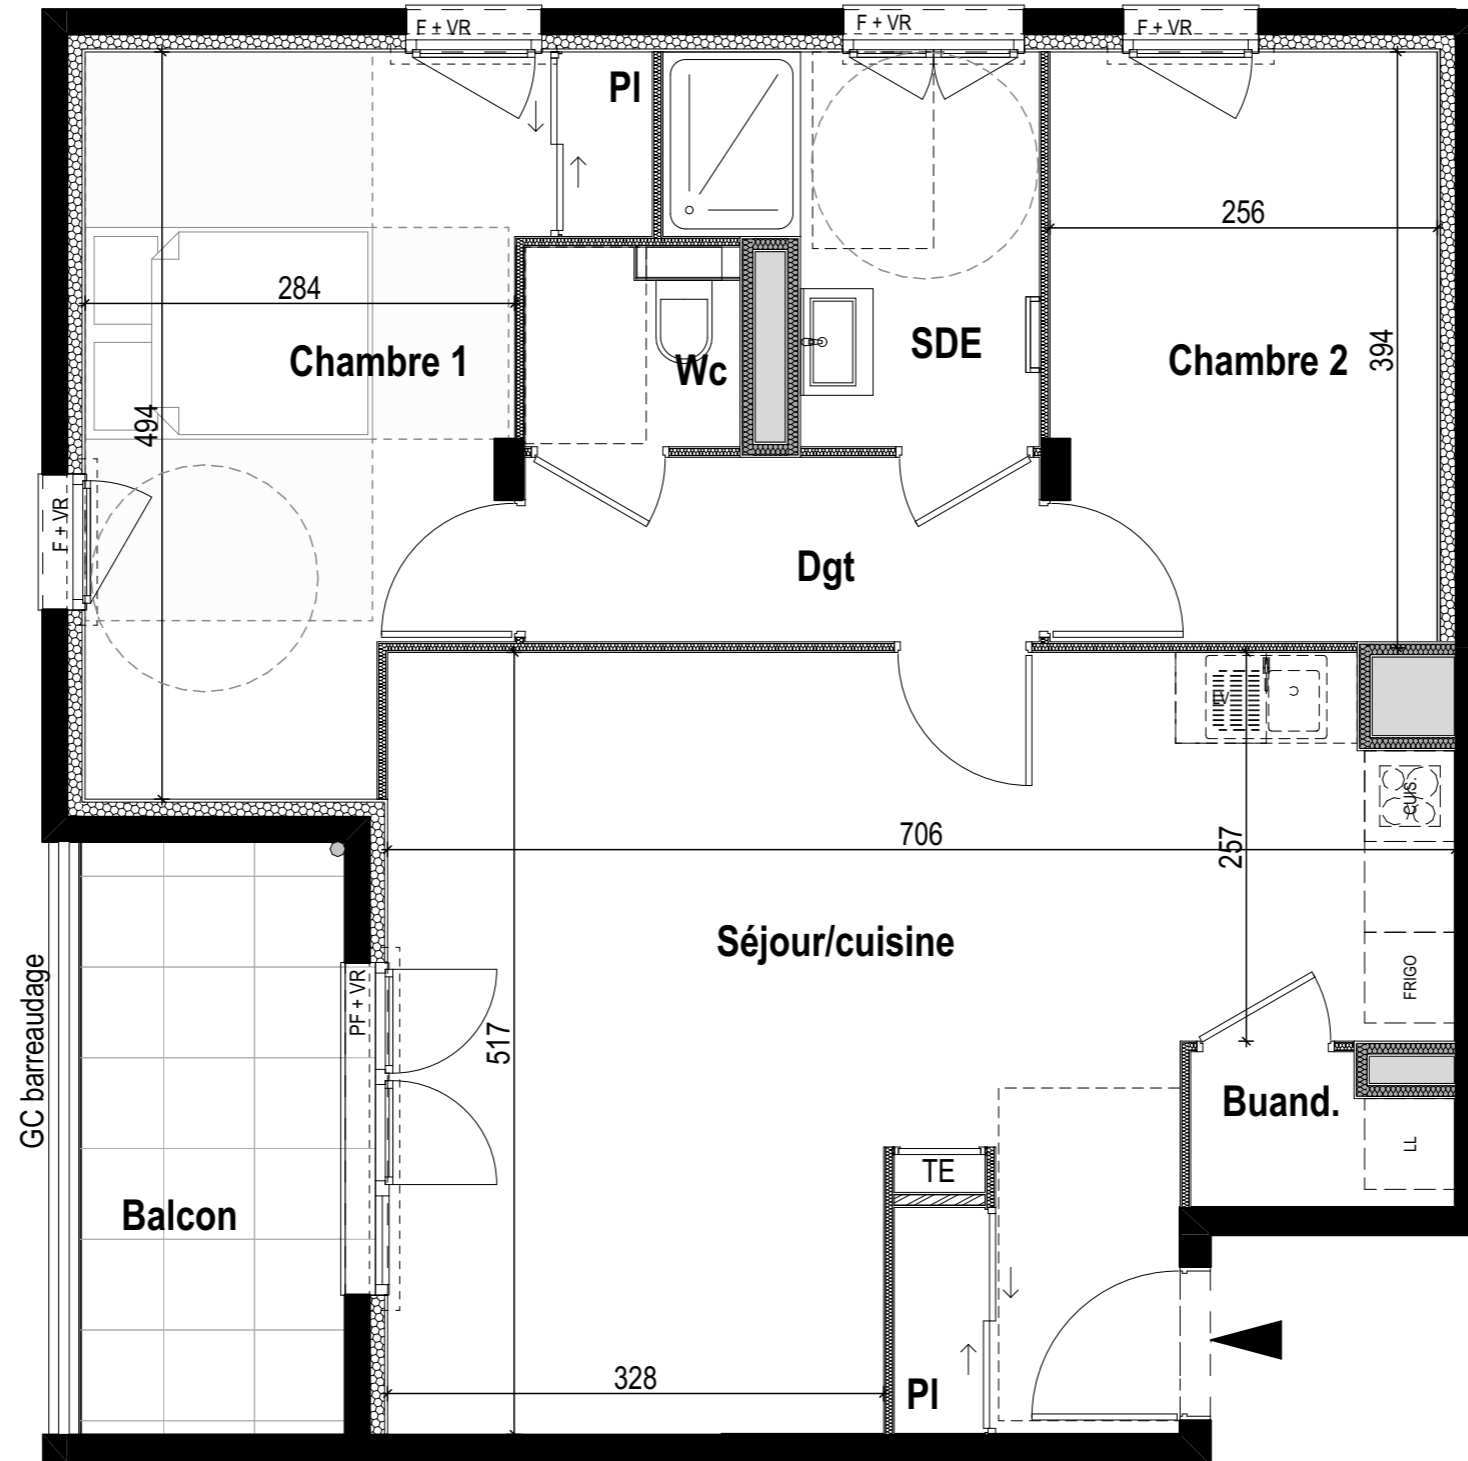

BATIMENT A

R+2	T3	A204
Séjour / Cuisine		30,94 m ²
Chambre 1		14,14 m ²
Chambre 2		9,93 m ²
Salle de bain		5,23 m ²
Wc		1,87 m ²
Dégagement		4,15 m ²
Buanderie		1,59 m ²
TOTAL SURFACE HABITABLE		67,85 m²
Balcon		7,15 m ²
TOTAL SURFACE EXTERIEURE		7,15 m²