





PERSPECTIVE

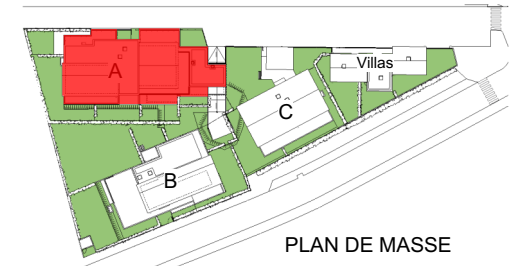

PLAN DE MASSE

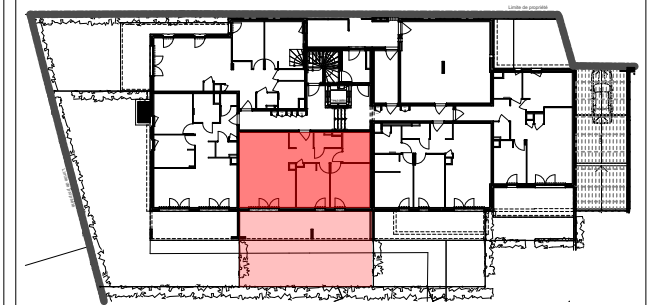

PLAN RDC


BATIMENT A

RDC	A003	T3
Dgt	2,99	
Entrée	4,61	
WC	2,72	
sdb	6,13	
ch 1	12,91	
ch 2 + pl	10,49	
séjour / cuisine	30,15	
TOTAL SHAB	70,00 m²	
jardin	46,04	
terrasse	27,94	
TOTAL Surf. ext	73,98 m²	

Plan de pré-commercialisation



DATE:
13/07/2026

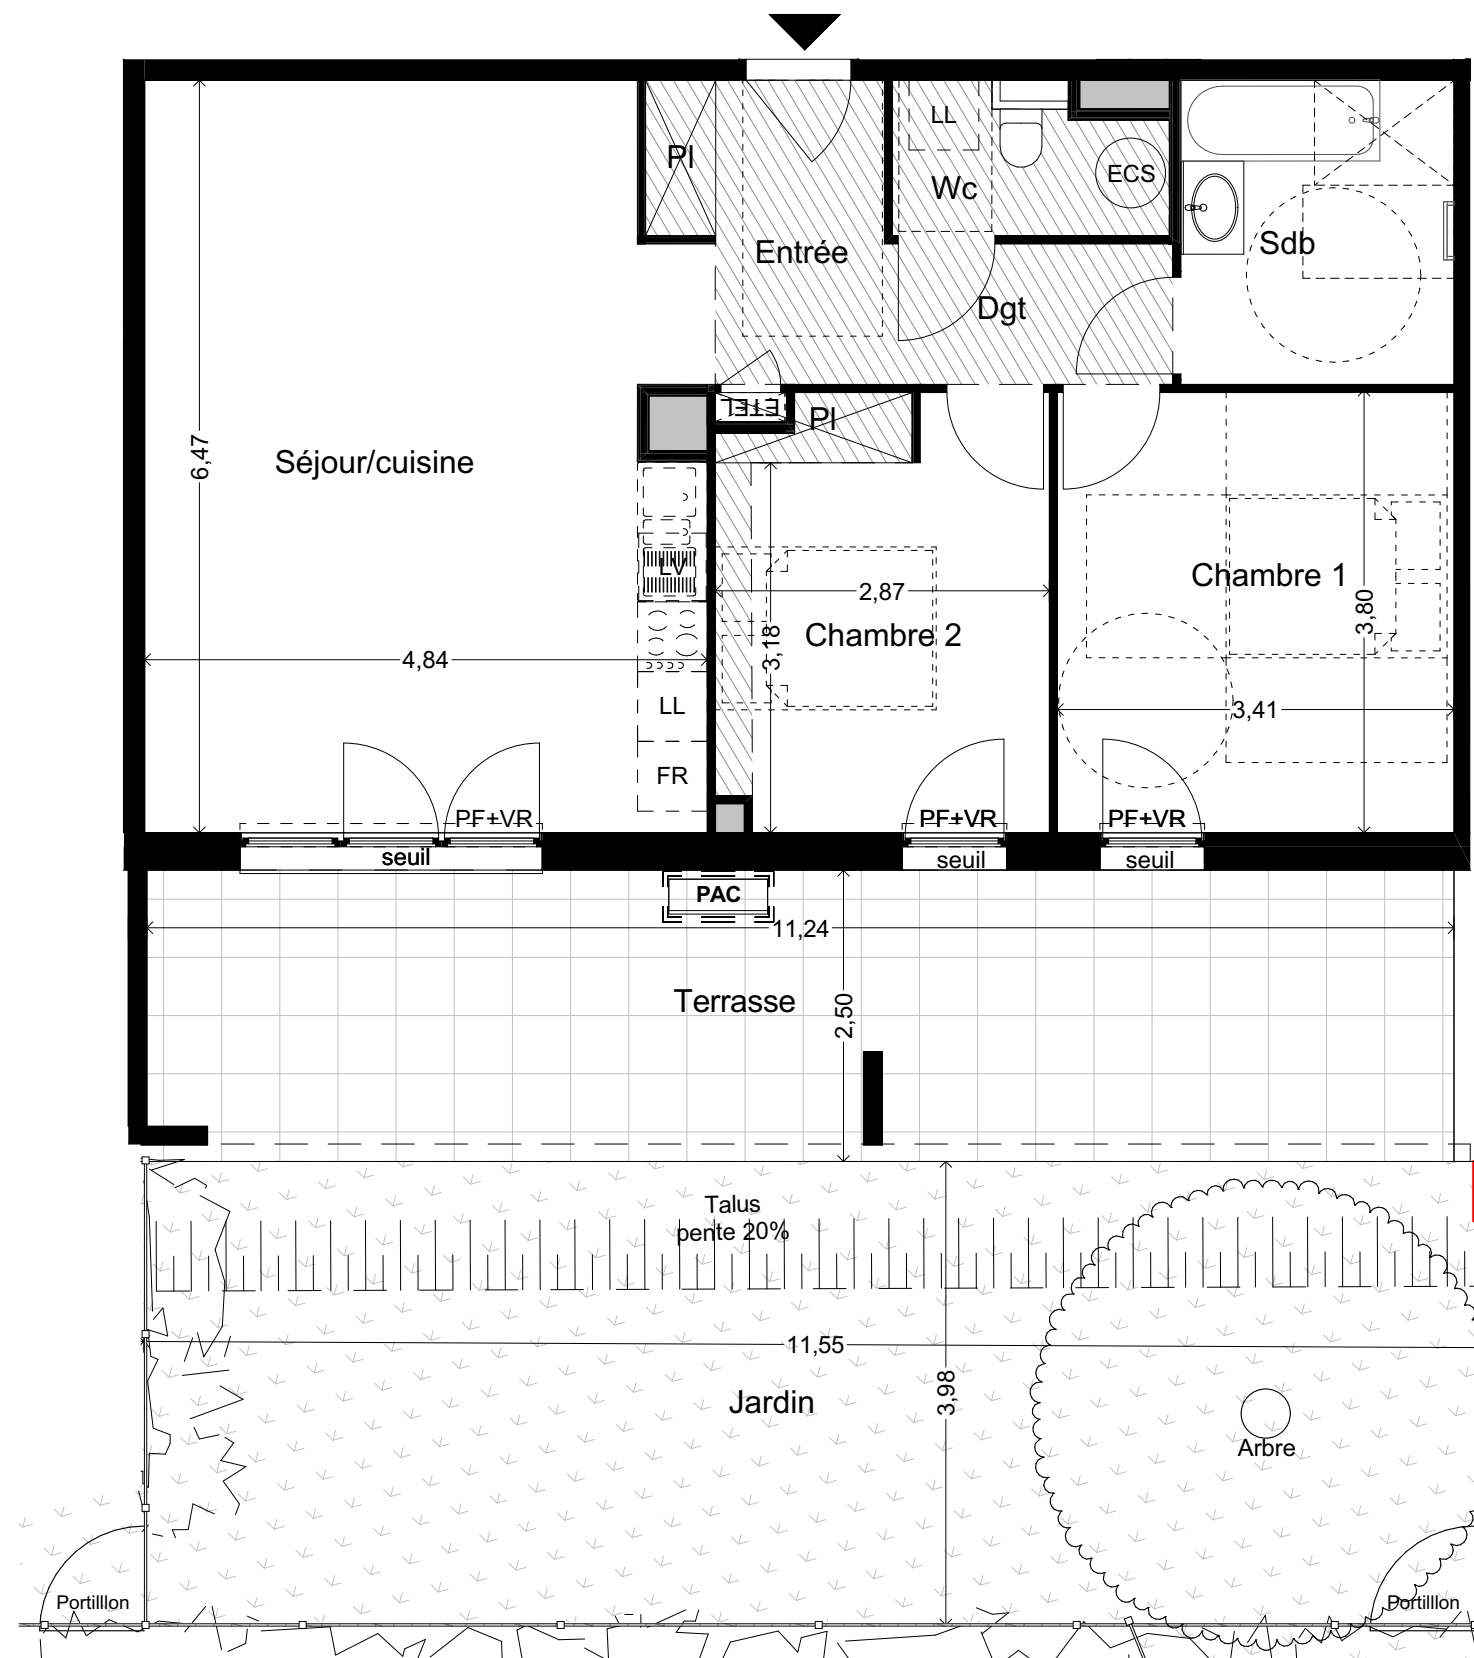


LEGENDE

PI	PLACARD
ETEL	TABLEAU ALIM ELEC
F	FENETRE
PF	PORTE-FENETRE
GC	GARDE-CORPS
VR	VOLET ROULANT

 FAUX-PLAFOND,
SOFFITE


Emplacements

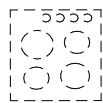

PLAQUES DE
CUISSON




REFRIGERATEUR

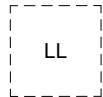


LAVÉLINGE



LAVEVAISSELLE

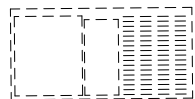

EVIER NON FOURNI

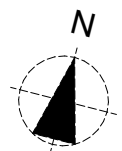

NOTA :

- Des modifications sont susceptibles d'être apportées à ce plan en fonction des nécessités techniques de la réalisation tant en ce qui concerne les dimensions libres que les équipements à l'intérieur et à l'extérieur.

- Les surfaces, les cotes, les hauteurs sous plafonds indiquées sont approximatives
- Les rebombées, soffites, faux plafonds, trappes de visite, gaines, canalisations, ainsi que l'emplacement des équipements ne sont pas tous figurés ou le sont à titre indicatif.

- Les emplacements dévoués aux équipements ménagers et ceux liés au lavage du linge sont représentés sur le plan de vente en correspondance avec les différents raccords nécessaires en électricité et en eau. Aucun de ces éléments n'est fourni.

