




PERSPECTIVE

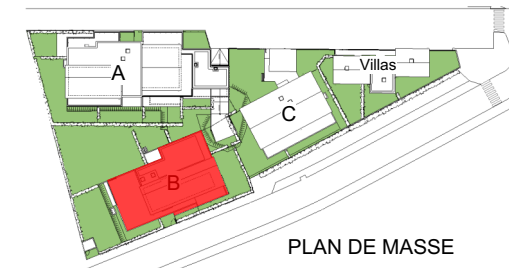




PLAN DE MASSE

LEGENDE

PI PLACARD
ETEL TABLEAU ALIM ELEC
F FENETRE
PF PORTE-FENETRE
GC GARDE-CORPS
VR VOLET ROULANT




Emplacements

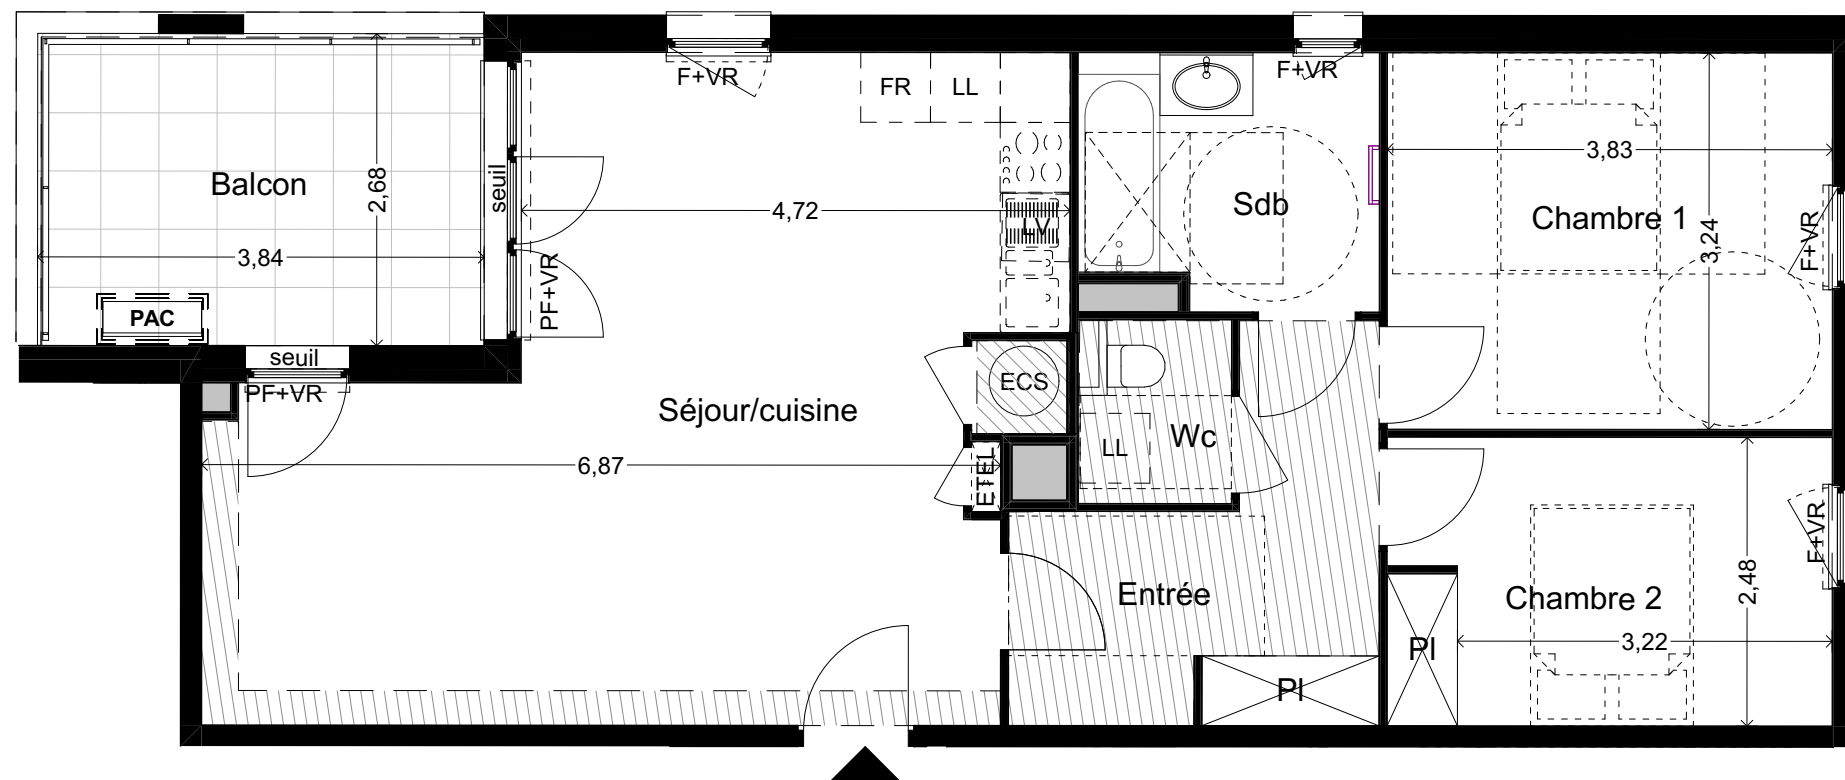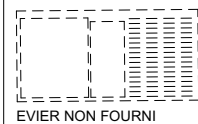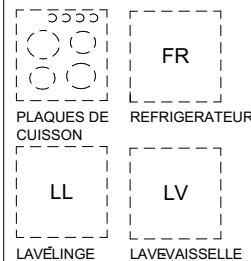

NOTA :

- Des modifications sont susceptibles d'être apportées à ce plan en fonction des nécessités techniques de la réalisation tant en ce qui concerne les dimensions libres que les équipements à l'intérieur et à l'extérieur.
- Les surfaces, les cotes, les hauteurs sous plafonds indiquées sont approximatives
- Les retombées, soffites, faux plafonds, trappes de visite, gaines, canalisations, ainsi que l'emplacement des équipements ne sont pas tous figurés ou le sont à titre indicatif.
- Les emplacements dévoués aux équipements ménagers et ceux liés au lavage du linge sont représentés sur le plan de vente en correspondance avec les différents raccordements nécessaires en électricité et en eau. Aucun de ces éléments n'est fourni.

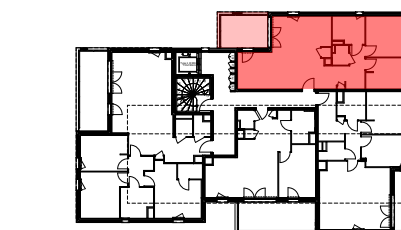

PLAN R+1

BATIMENT B

R+1 B101 T3

Dgt 7,80
WC 1,92
sdb 5,44
ch 1 12,37
ch 2 + pl 9,45
Entrée 4,23

Séjour cuisine 29,42

70,63 m²

Bat. Surf. ext 10,29

Plan de pré-commercialisation



DATE
13/07/2026