




PERSPECTIVE

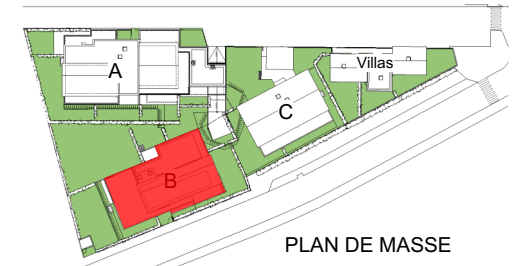

PLAN DE MASSE

LEGENDE


PI PLACARD
ETEL TABLEAU ALIM ELEC
F FENETRE
PF PORTE-FENETRE
GC GARDE-CORPS
VR VOLET ROULANT

FAUX-PLAFOND,
SOFFITE

Emplacements

PLAQUES DE
CUISSON
FR
REFRIGERATEUR
LL
LAVÉLINGE
LV
LAVEVAISSELLE

EVIER NON FOURNI

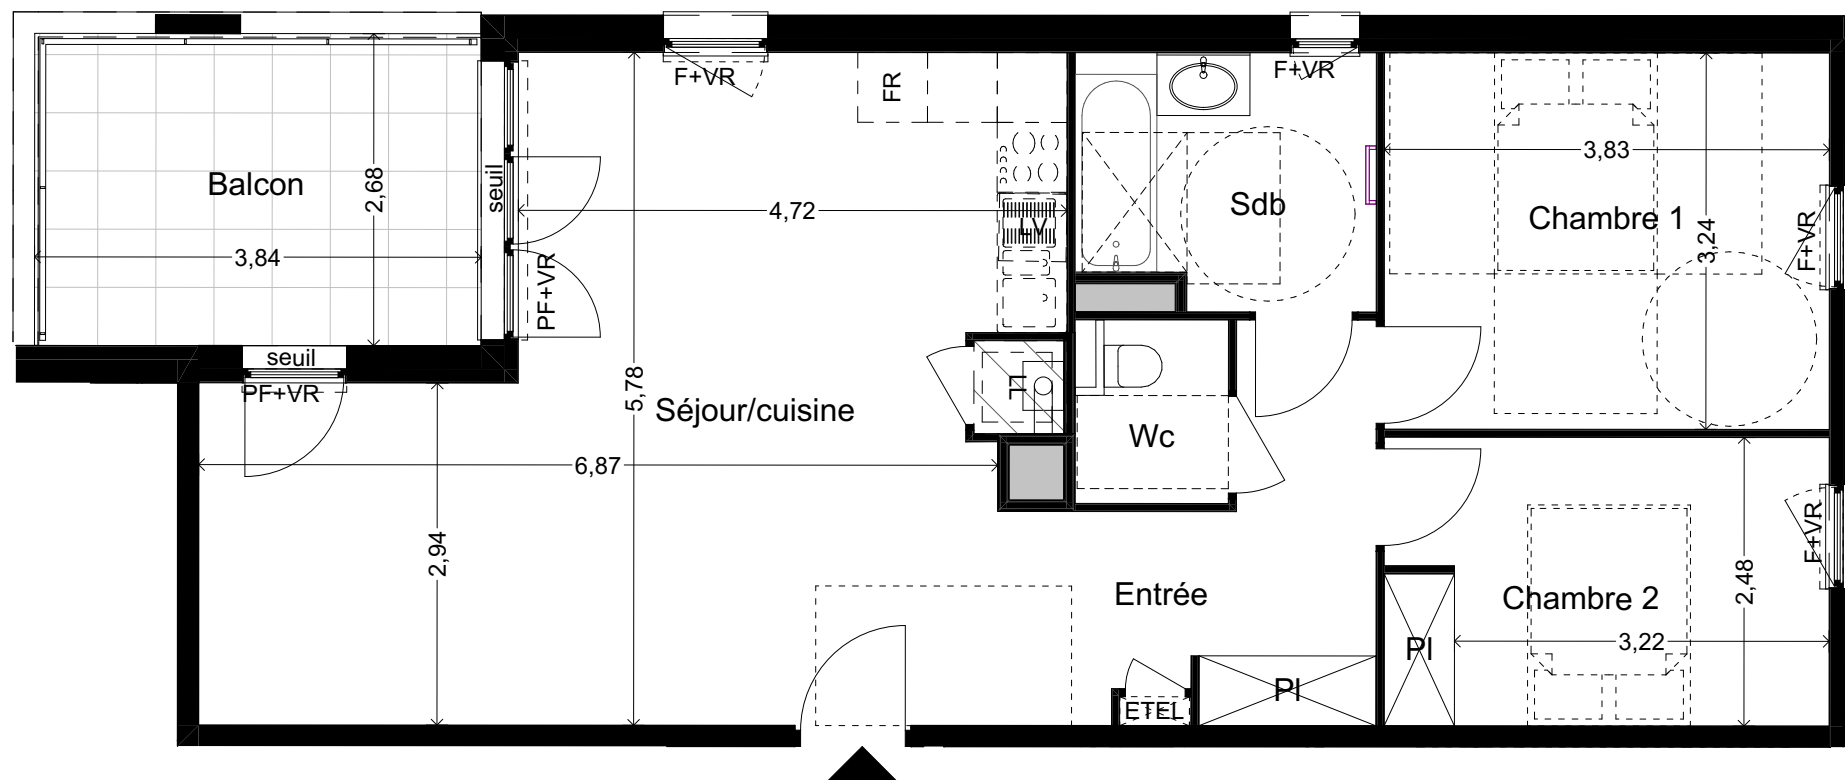

NOTA :

- Des modifications sont susceptibles d'être apportées à ce plan en fonction des nécessités techniques de la réalisation tant en ce qui concerne les dimensions libres que les équipements à l'intérieur et à l'extérieur.
- Les surfaces, les cotes, les hauteurs sous plafonds indiquées sont approximatives
- Les retombées, soffites, faux plafonds, trappes de visite, gaines, canalisations, ainsi que l'emplacement des équipements ne sont pas tous figurés ou le sont à titre indicatif.
- Les emplacements dévoués aux équipements ménagers et ceux liés au lavage du linge sont représentés sur le plan de vente en correspondance avec les différents raccordements nécessaires en électricité et en eau. Aucun de ces éléments n'est fourni.



BATIMENT B

R+1 B101 T3

Entrée	7,70
WC	2,08
sdb	5,44
ch 1	12,37
ch 2 + pl	9,45
séjour / cuisine	33,78
TOTAL SHAB	70,82 m²
Balcon	10,29
TOTAL Surf. ext	10,29 m²

Plan de pré-commercialisation