


LEGENDE



PI	PLACARD
ETEL	TABLEAU ALIM ELEC
F	FENETRE
PF	PORTE-FENETRE
GC	GARDE-CORPS
VR	VOLET ROULANT

 FAUX-PLAFOND,
SOFFITE

Emplacements

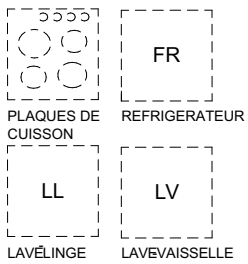

EVIER NON FOURNI

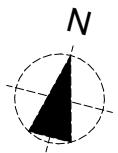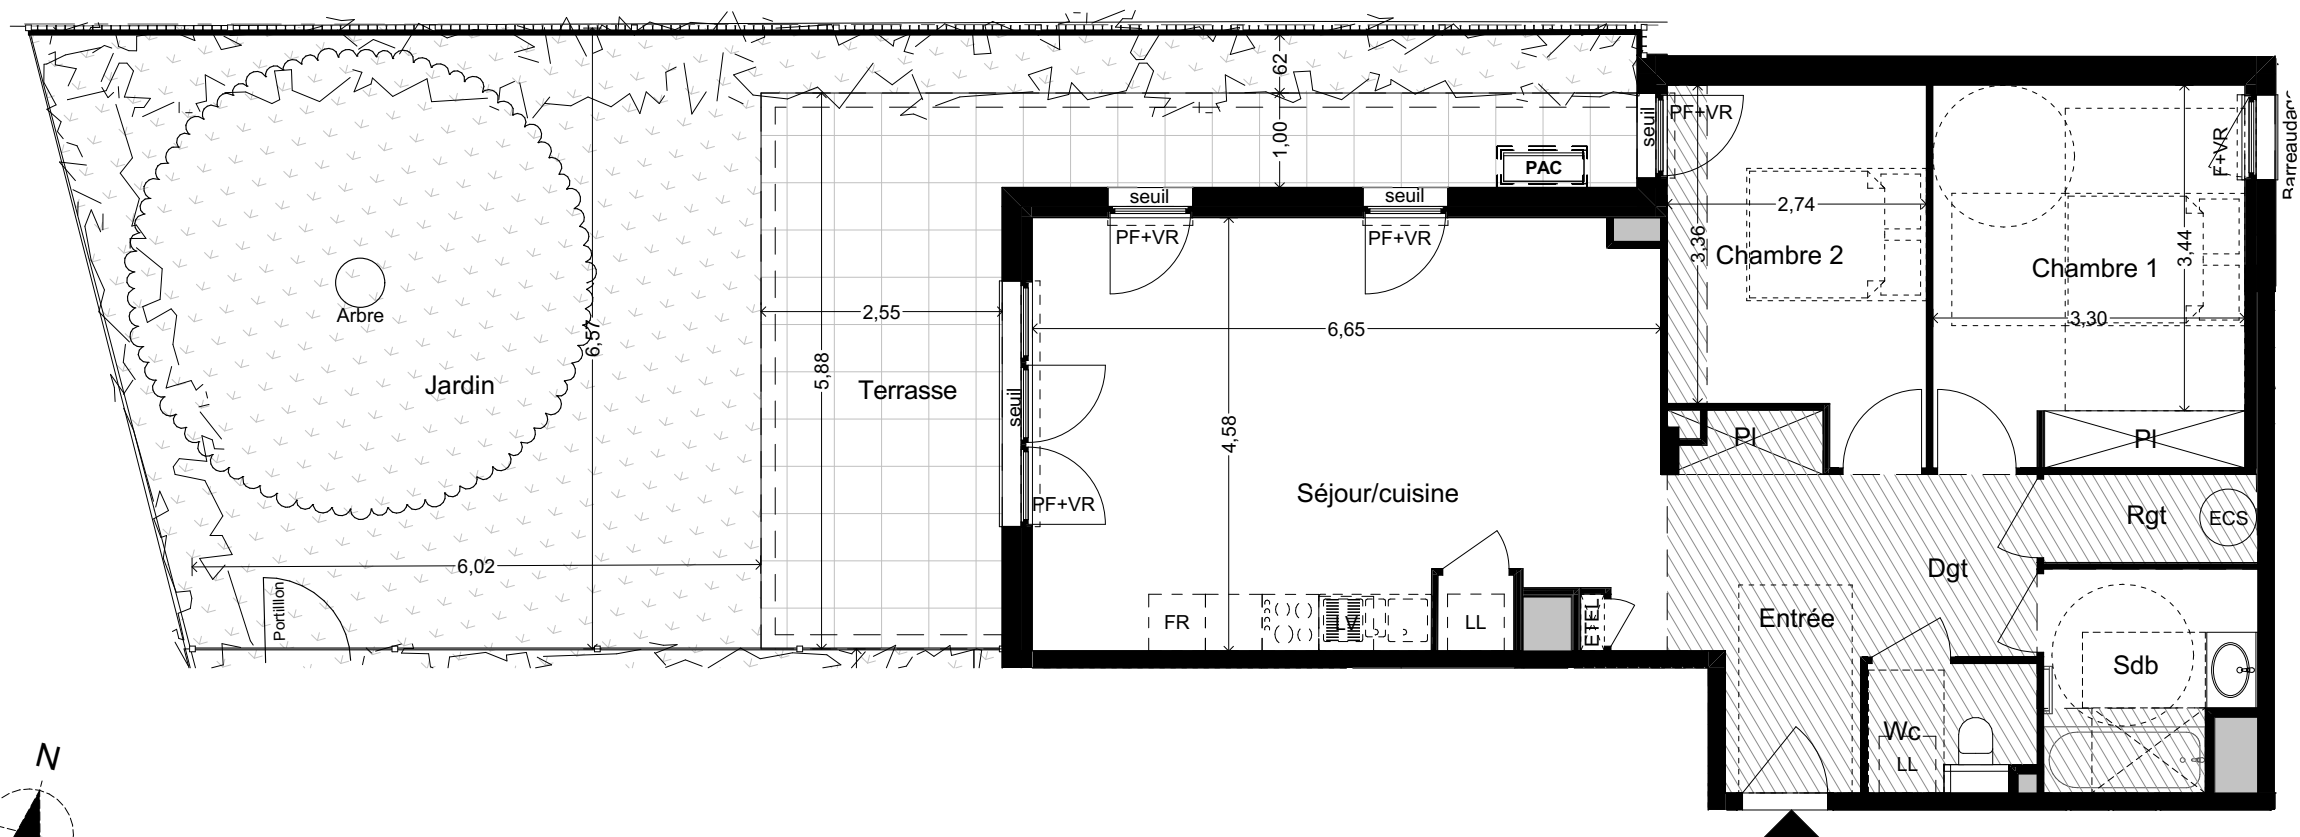

NOTA :

- Des modifications sont susceptibles d'être apportées à ce plan en fonction des nécessités techniques de la réalisation tant en ce qui concerne les dimensions libres que les équipements à l'intérieur et à l'extérieur.
- Les surfaces, les cotes, les hauteurs sous plafonds indiqués sont approximatives
- Les rebêtements, soffites, faux plafonds, trappes de visite, gaines, canalisations, ainsi que l'emplacement des équipements ne sont pas tous figurés ou en ce qui se lit à titre indicatif.
- Les emplacements dévoués aux équipements ménagers et ceux liés au lavage du linge sont représentés sur le plan de vente en correspondance avec les différents raccordements nécessaires en électricité et en eau. Aucun de ces éléments n'est fourni.




Résidence
SILÈNA


Rue de Verdun / Rue du 11 Novembre 1918
69 290 CRAPONNE



PERSPECTIVE

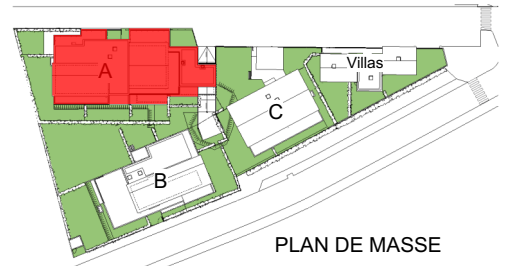

PLAN DE MASSE

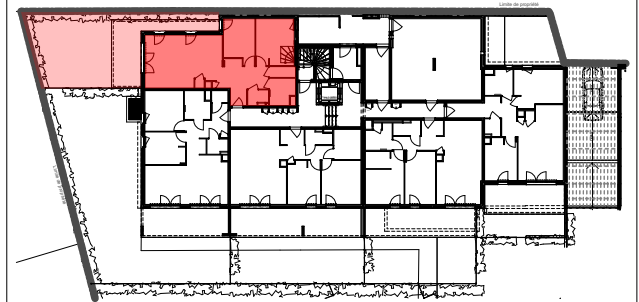

PLAN RDC

BATIMENT A

RDC	A005	T3
Dgt	3,62	
Entrée	7,04	
Rgt	2,10	
WC	2,17	
sdb	4,87	
ch 1	13,32	
ch 2	9,92	
séjour / cuisine	29,64	
TOTAL SHAB	72,68 m²	
jardin	50,84	
terrasse	21,73	
TOTAL Surf. ext	72,57 m²	

Plan de pré-commercialisation



DATE:
3/07/2026