

LEGENDE


PI PLACARD
ETEL TABLEAU ALIM ELEC
F FENETRE
PF PORTE-FENETRE
GC GARDE-CORPS
VR VOLET ROULANT

FAUX-PLAFOND,
SOFFITE


Emplacements

FR
PLAQUES DE CUISSON
REFRIGERATEUR
LL
LV
LAVÉLINGE
LAVEVAISSELLE

EVIER NON FOURNI

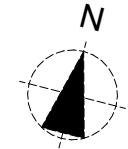

NOTA :
- Des modifications sont susceptibles d'être apportées à ce plan en fonction des nécessités techniques de la réalisation tant en ce qui concerne les dimensions libres que les équipements à l'intérieur et à l'extérieur.
- Les surfaces, les cotes, les hauteurs sous plafonds indiquées sont approximatives
- Les retombées, soffites, faux plafonds, trappes de visite, gaines, canalisations, ainsi que l'emplacement des équipements ne sont pas tous figurés ou le sont à titre indicatif.
- Les emplacements dévoués aux équipements ménagers et ceux liés au lavage du linge sont représentés sur le plan de vente en correspondance avec les différents raccordements nécessaires en électricité et en eau. Aucun de ces éléments n'est fourni.

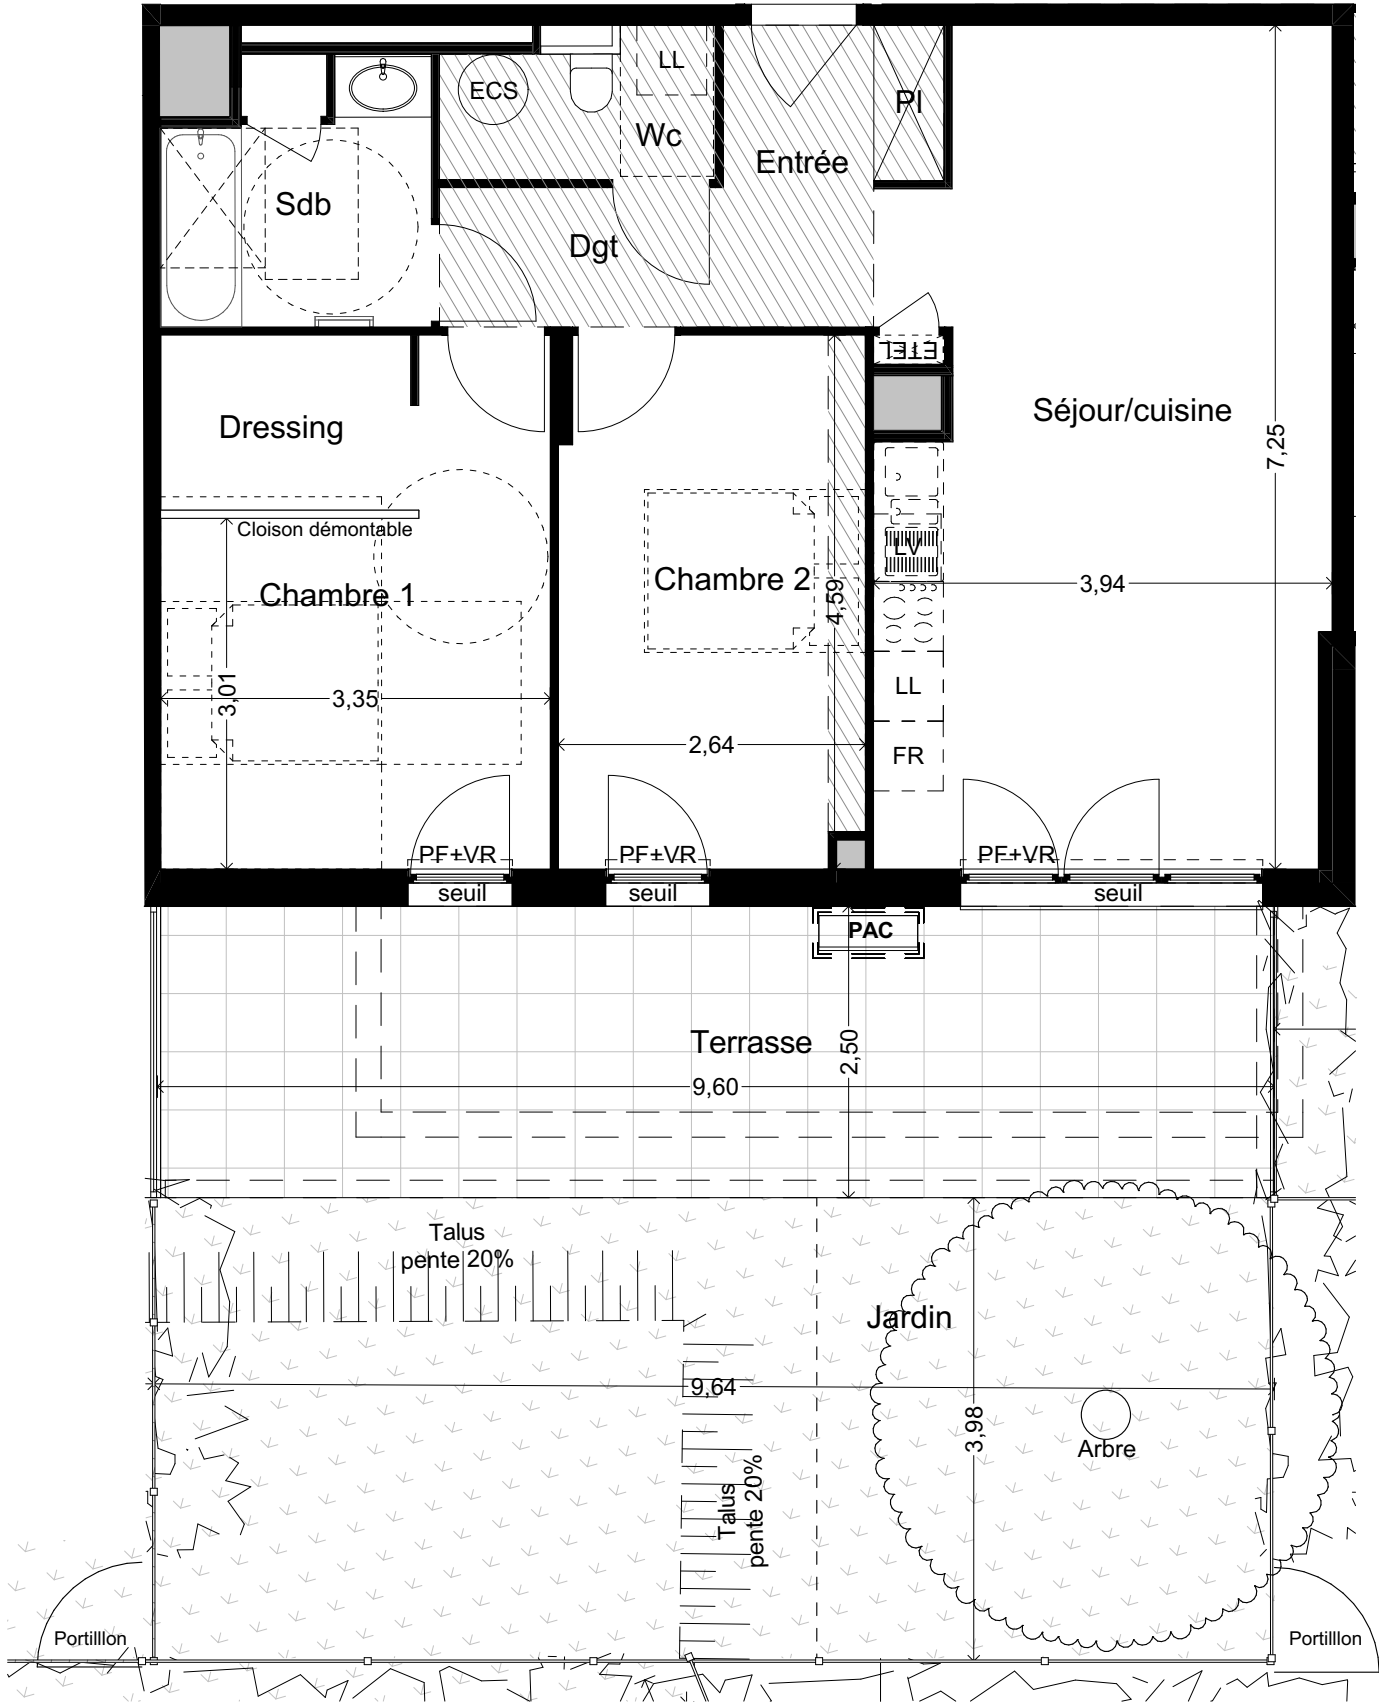


Résidence
SILÈNA


Rue de Verdun / Rue du 11 Novembre 1918
69 290 CRAPONNE



PERSPECTIVE

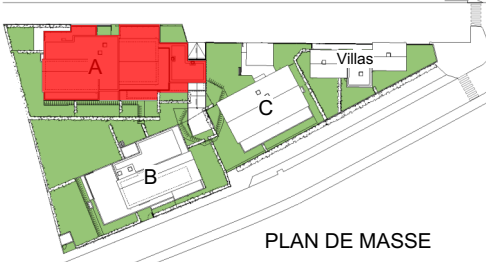

PLAN DE MASSE

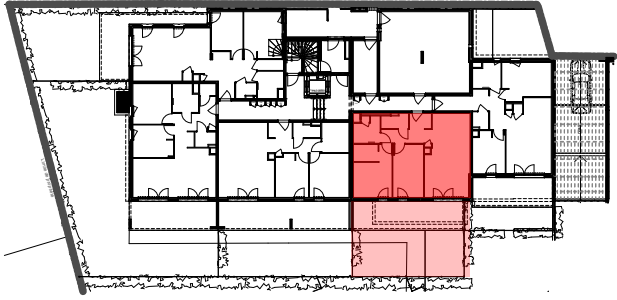

PLAN RDC

BATIMENT A

RDC	A002	T3
Dgt	2,68	
Entrée	4,41	
WC	2,76	
sdb	4,97	
ch 1	11,88	
ch 2	11,91	
Dressing	3,30	
séjour / cuisine	26,78	
TOTAL SHAB	68,69 m²	
jardin	38,34	
terrasse	24,00	
TOTAL Surf. ext	62,34 m²	

Plan de pré-commercialisation



DATE
13/07/2026