





PERSPECTIVE

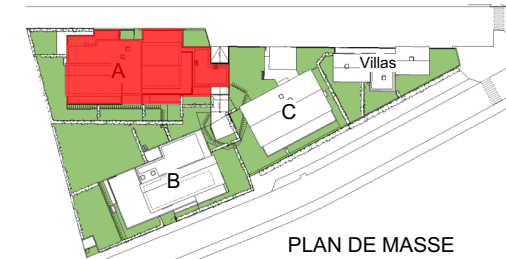

PLAN DE MASSE

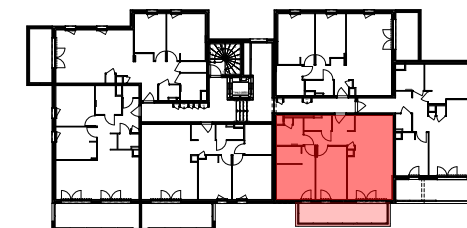

PLAN R+1

BATIMENT A

R+1	A103	T3
-----	------	----

Dgt	2,64
Entrée	4,45
WC	2,76
sdb	4,97
ch 1	11,88
ch 2	11,90
Dressing	3,30
séjour / cuisine	26,78

TOTAL SHAB	68,68 m²
-------------------	-----------------

Balcon	13,99
--------	-------

TOTAL Surf. ext	13,99 m²
------------------------	-----------------

Plan de pré-commercialisation

LEGENDE

PI PLACARD
ETEL TABLEAU ALIM ELEC
F FENETRE
PF PORTE-FENETRE
GC GARDE-CORPS
VR VOLET ROULANT

FAUX-PLAFOND,
SOFFITE

Emplacements


PLAQUES DE
CUISSON

FR
REFRIGERATEUR

LL
LAVÉLINGE

LV
LAVEVAISSELLE

EVIER NON FOURNI

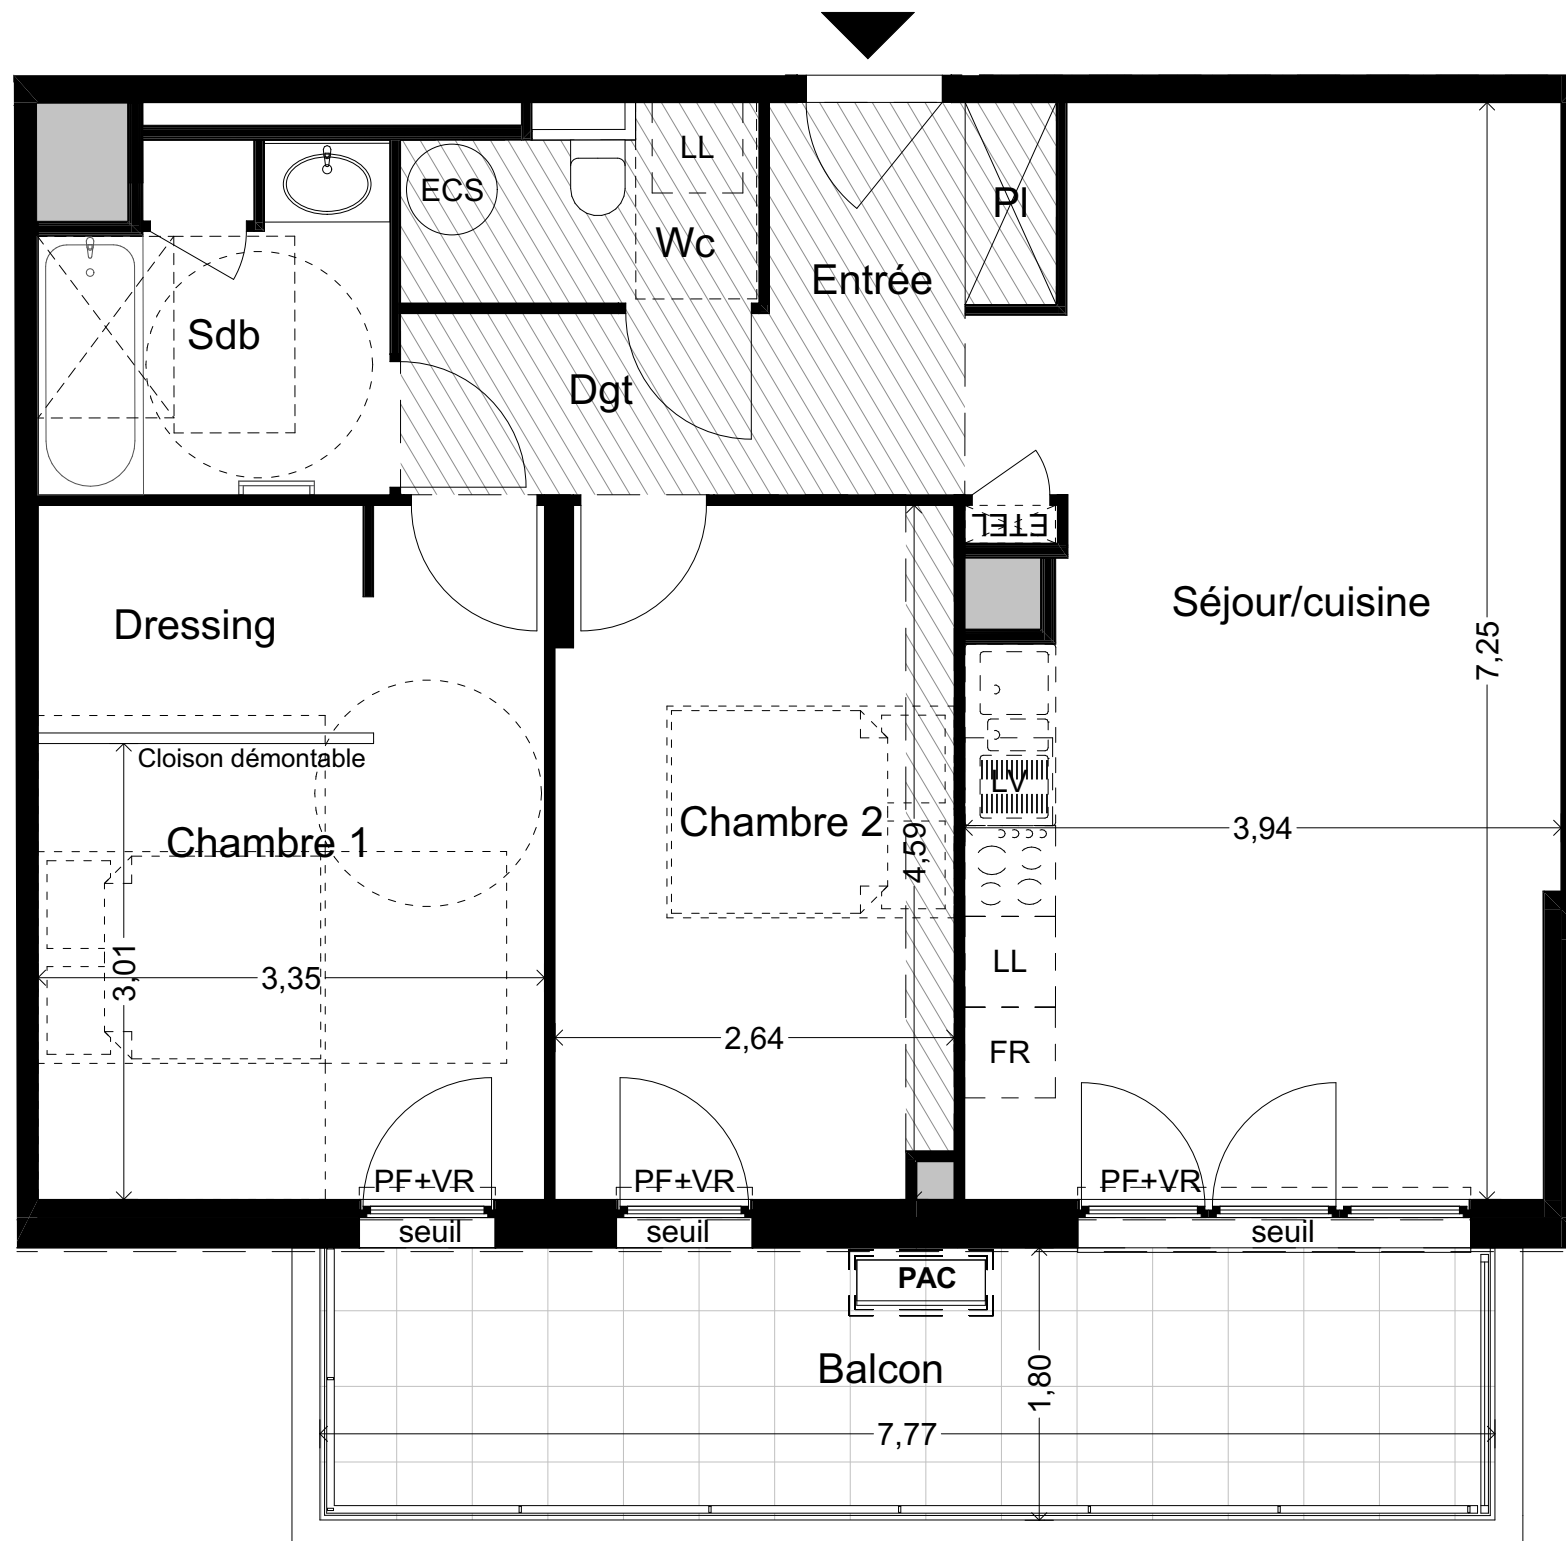

NOTA :

- Des modifications sont susceptibles d'être apportées à ce plan en fonction des nécessités techniques de la réalisation tant en ce qui concerne les dimensions libres que les équipements à l'intérieur et à l'extérieur.
- Les surfaces, les cotes, les hauteurs sous plafonds indiquées sont approximatives
- Les retombées, soffites, faux plafonds, trappes de visite, gaines, canalisations, ainsi que l'emplacement des équipements ne sont pas tous figurés ou le sont à titre indicatif.
- Les emplacements dévoués aux équipements ménagers et ceux liés au lavage du linge sont représentés sur le plan de vente en correspondance avec les différents raccordements nécessaires en électricité et en eau. Aucun de ces éléments n'est fourni.

