

LEGENDE

PI PLACARD
ETEL TABLEAU ALIM ELEC
F FENETRE
PF PORTE-FENETRE
GC GARDE-CORPS
VR VOLET ROULANT

FAUX-PLAFOND,
SOFFITE

Emplacements



FR
PLAQUES DE
CUISSON
REFRIGERATEUR

LL
LAVÉLINGE
LAVEVAISSELLE

EVIER NON FOURNI



NOTA :
- Des modifications sont susceptibles d'être apportées à ce plan en fonction des nécessités techniques de la réalisation tant en ce qui concerne les dimensions libres que les équipements à l'intérieur et à l'extérieur.
- Les surfaces, les cotes, les hauteurs sous plafonds indiquées sont approximatives
- Les retombées, soffites, faux plafonds, trappes de visite, gaines, canalisations, ainsi que l'emplacement des équipements ne sont pas tous figurés ou le sont à titre indicatif.
- Les emplacements dévoués aux équipements ménagers et ceux liés au lavage du linge sont représentés sur le plan de vente en correspondance avec les différents raccordements nécessaires en électricité et en eau. Aucun de ces éléments n'est fourni.

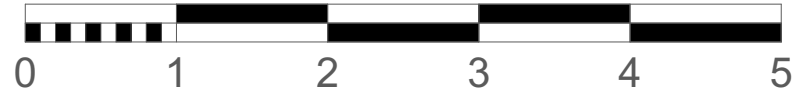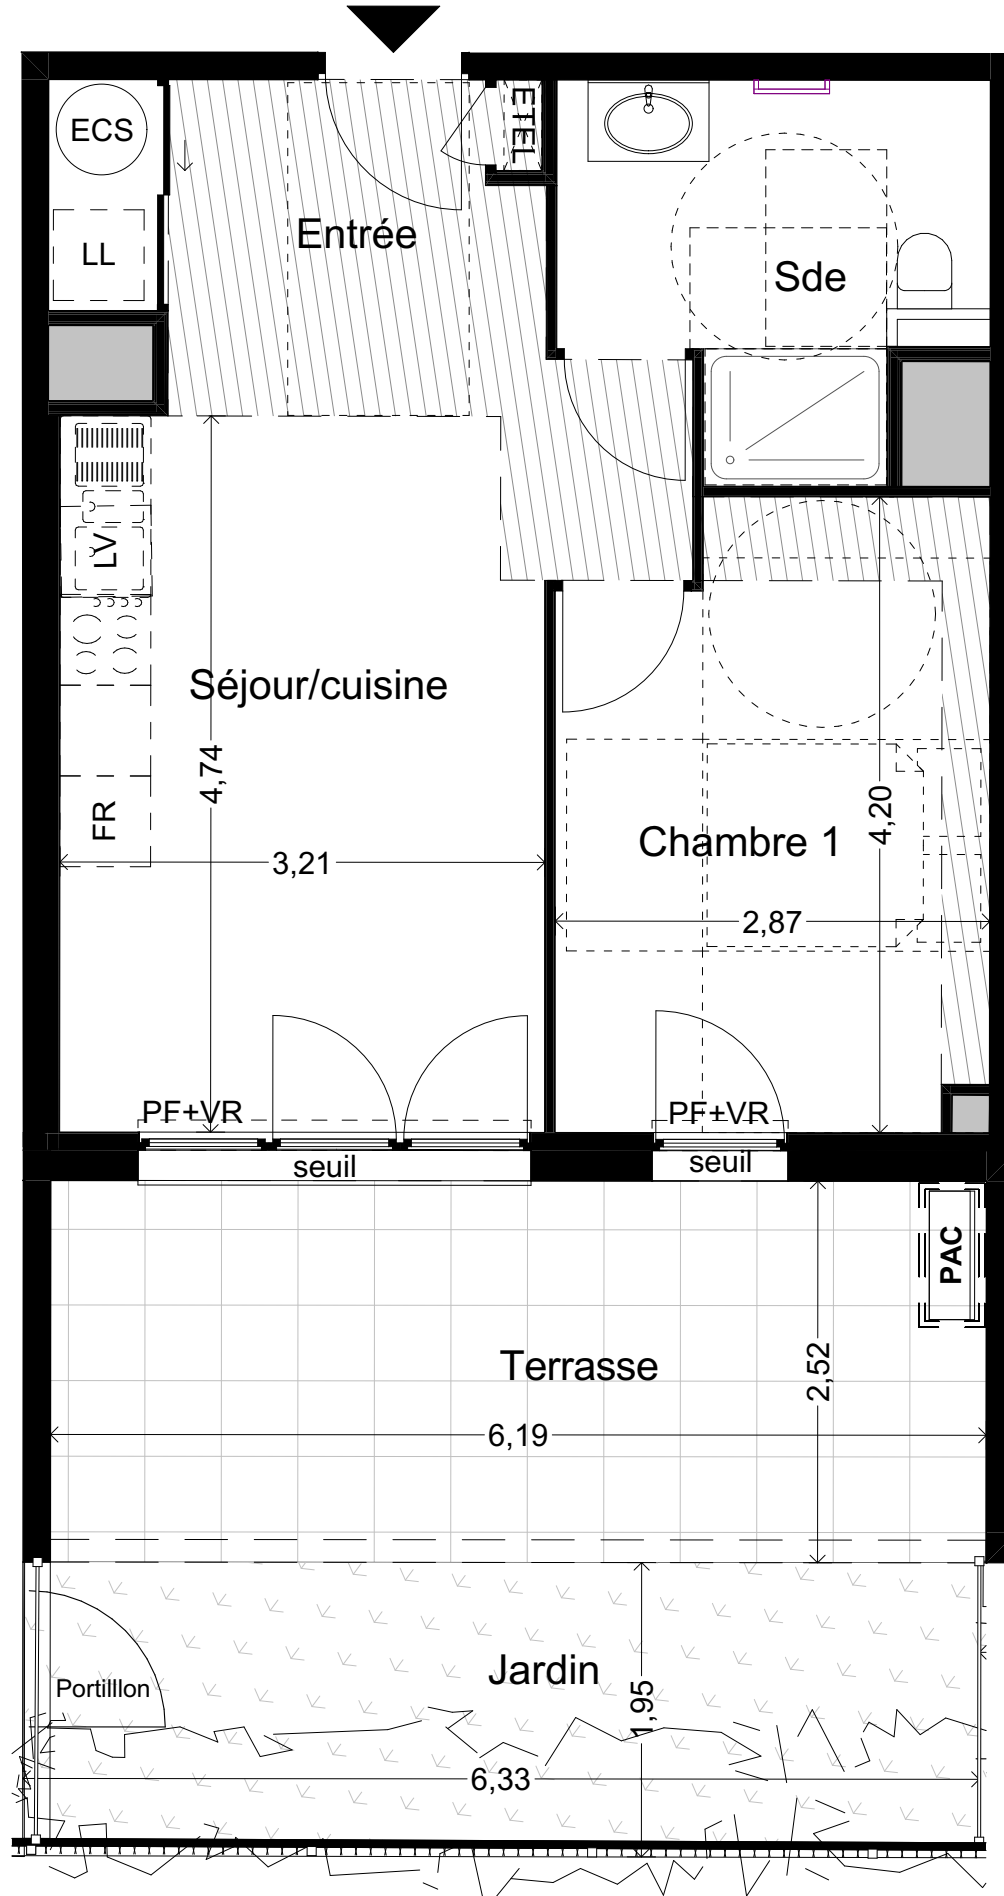


Résidence
SILÈNA


Rue de Verdun / Rue du 11 Novembre 1918
69 290 CRAPONNE



PERSPECTIVE

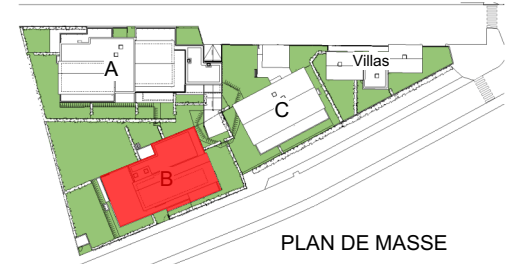

PLAN DE MASSE

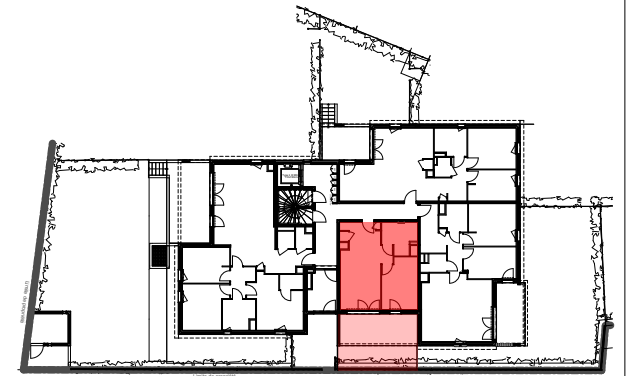

PLAN RDC

BATIMENT B

RDC	B003	T2
entrée	2,45	
sde	6,02	
ch 1	11,37	
séjour / cuisine	20,66	
TOTAL SHAB	40,50 m²	
jardin	11,78	
terrasse	15,62	
TOTAL Surf. ext	27,40 m²	

Plan de pré-commercialisation

FONTANEL
IMMOBILIER
Aixhome
promotion

QUALITÉ
PLUS
EST

DATE
13/07/2026