

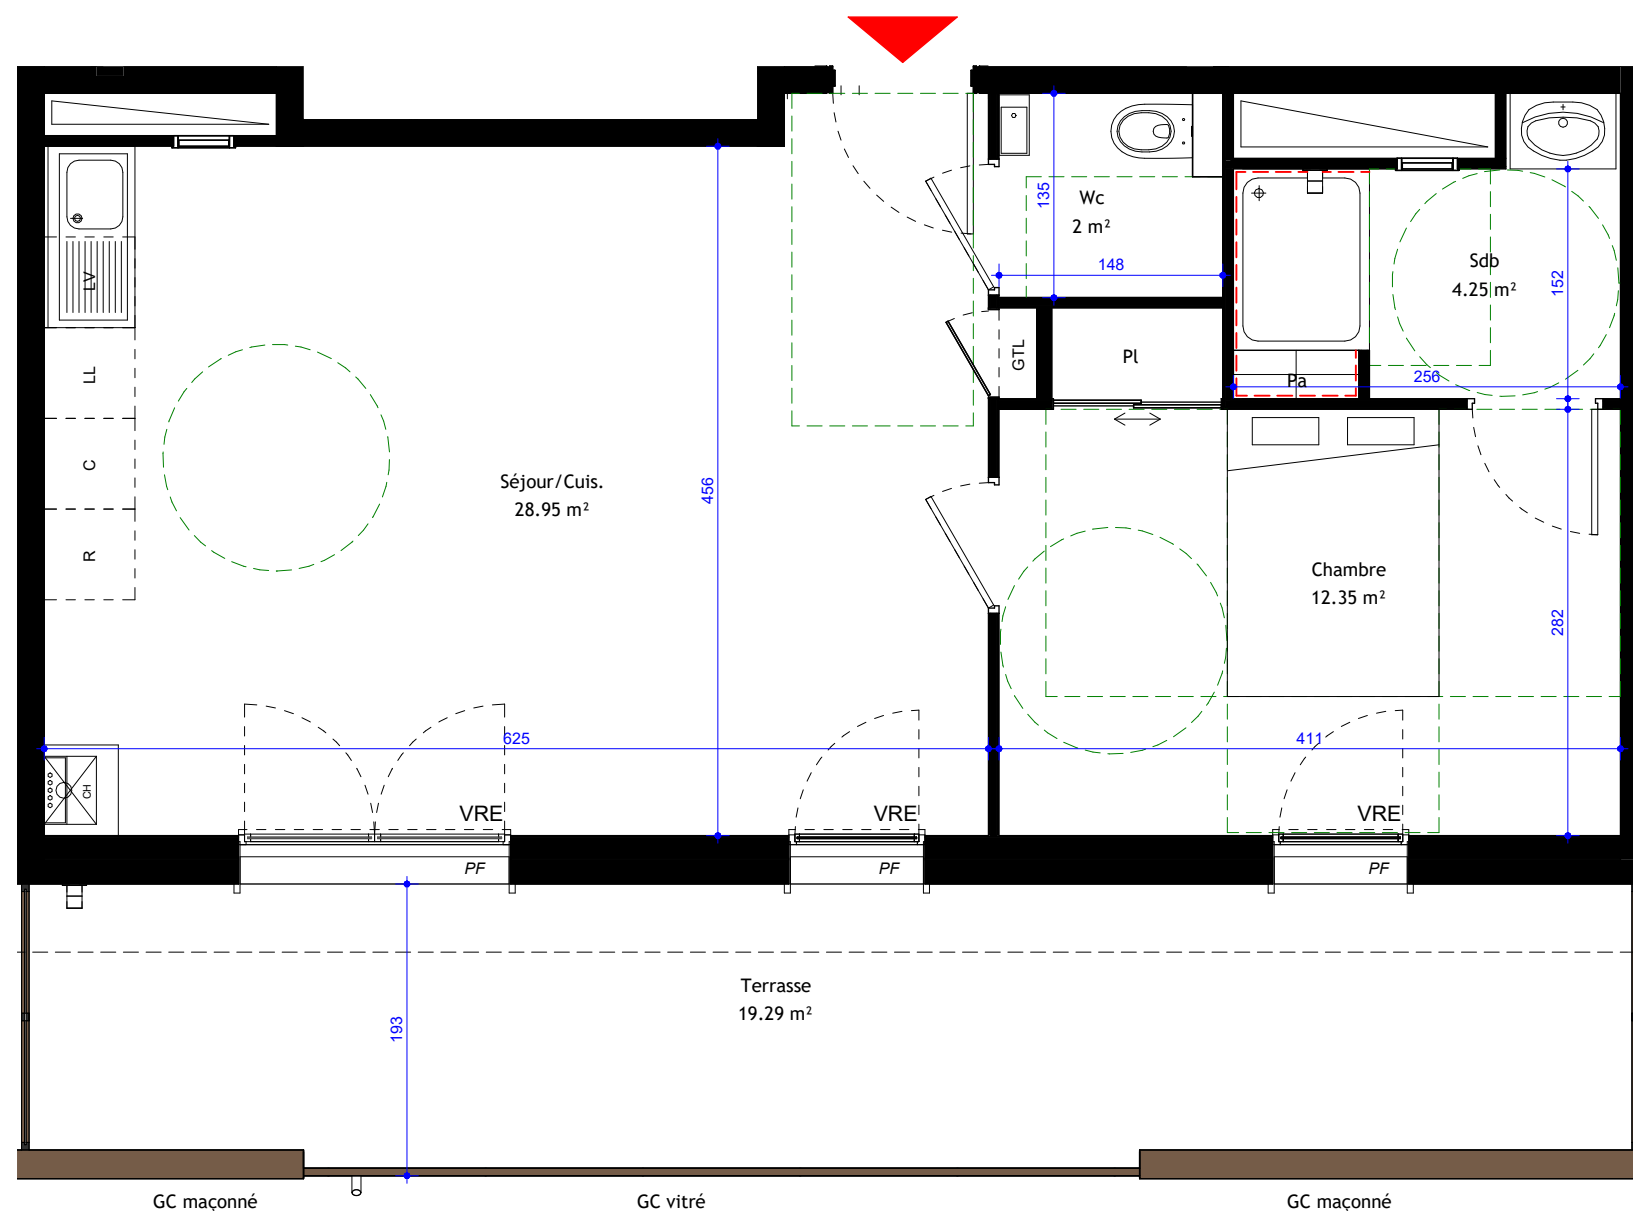


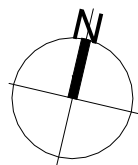

	Retombée de poutre hauteur sous plafond > à 2.2m		Élément de cuisine		Chaudière		Gaine Technique
LL	: Emplacement Lave-linge	C	: Emplacement Cuisson	VRE	: Volet Roulant Elec		Tableau électrique
LV	: Emplacement Lave-vaisselle	R	: Emplacement Réfrigérateur	HSP	: Hauteur sous plafond		
F	: Fenêtre	PF	: Porte fenêtre	AL	: vitrée	Em	: encadrement métallique et volet fixe
PI	: Placard						
Pa	: Paillasse carrelée	GC	: Garde corps				

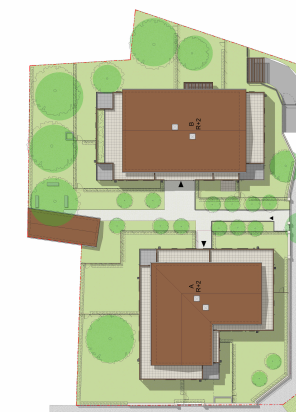


01 480 FAREINS

Bâtiment B R+2 - B203 - T2

Indice B

Date 22/12/2025

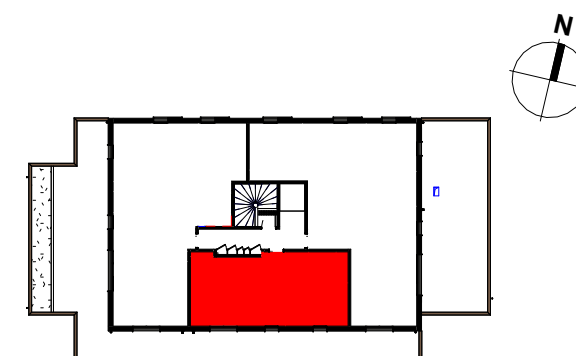

Séjour/Cuis.	28.95 m²
Chambre	12.35 m²
Sdb	4.25 m²
Wc	2 m²

SHAB totale 47.55 m²

Terrasse	19.29 m²
----------	----------

Document non contractuel

Les cotes et surfaces sont mentionnées à titre indicatif et sont susceptibles de variations dans les tolérances du contrat.
Les gaines techniques, faux-plafonds, soffites connus sont mentionnées à titre indicatif. Pour des raisons techniques, administratives ou réglementaires, ils sont susceptibles d'être modifiés.
La représentation des éléments de cuisine, de salle de bains et de mobilier n'ont qu'une valeur administrative. Seuls les éléments dans la notice descriptive de vente sont contractuels.
La surface des placards est intégrée à la surfaces des pièces.
La représentation graphique des haies et arbres est purement symbolique et n'a pas de caractère contractuel.