

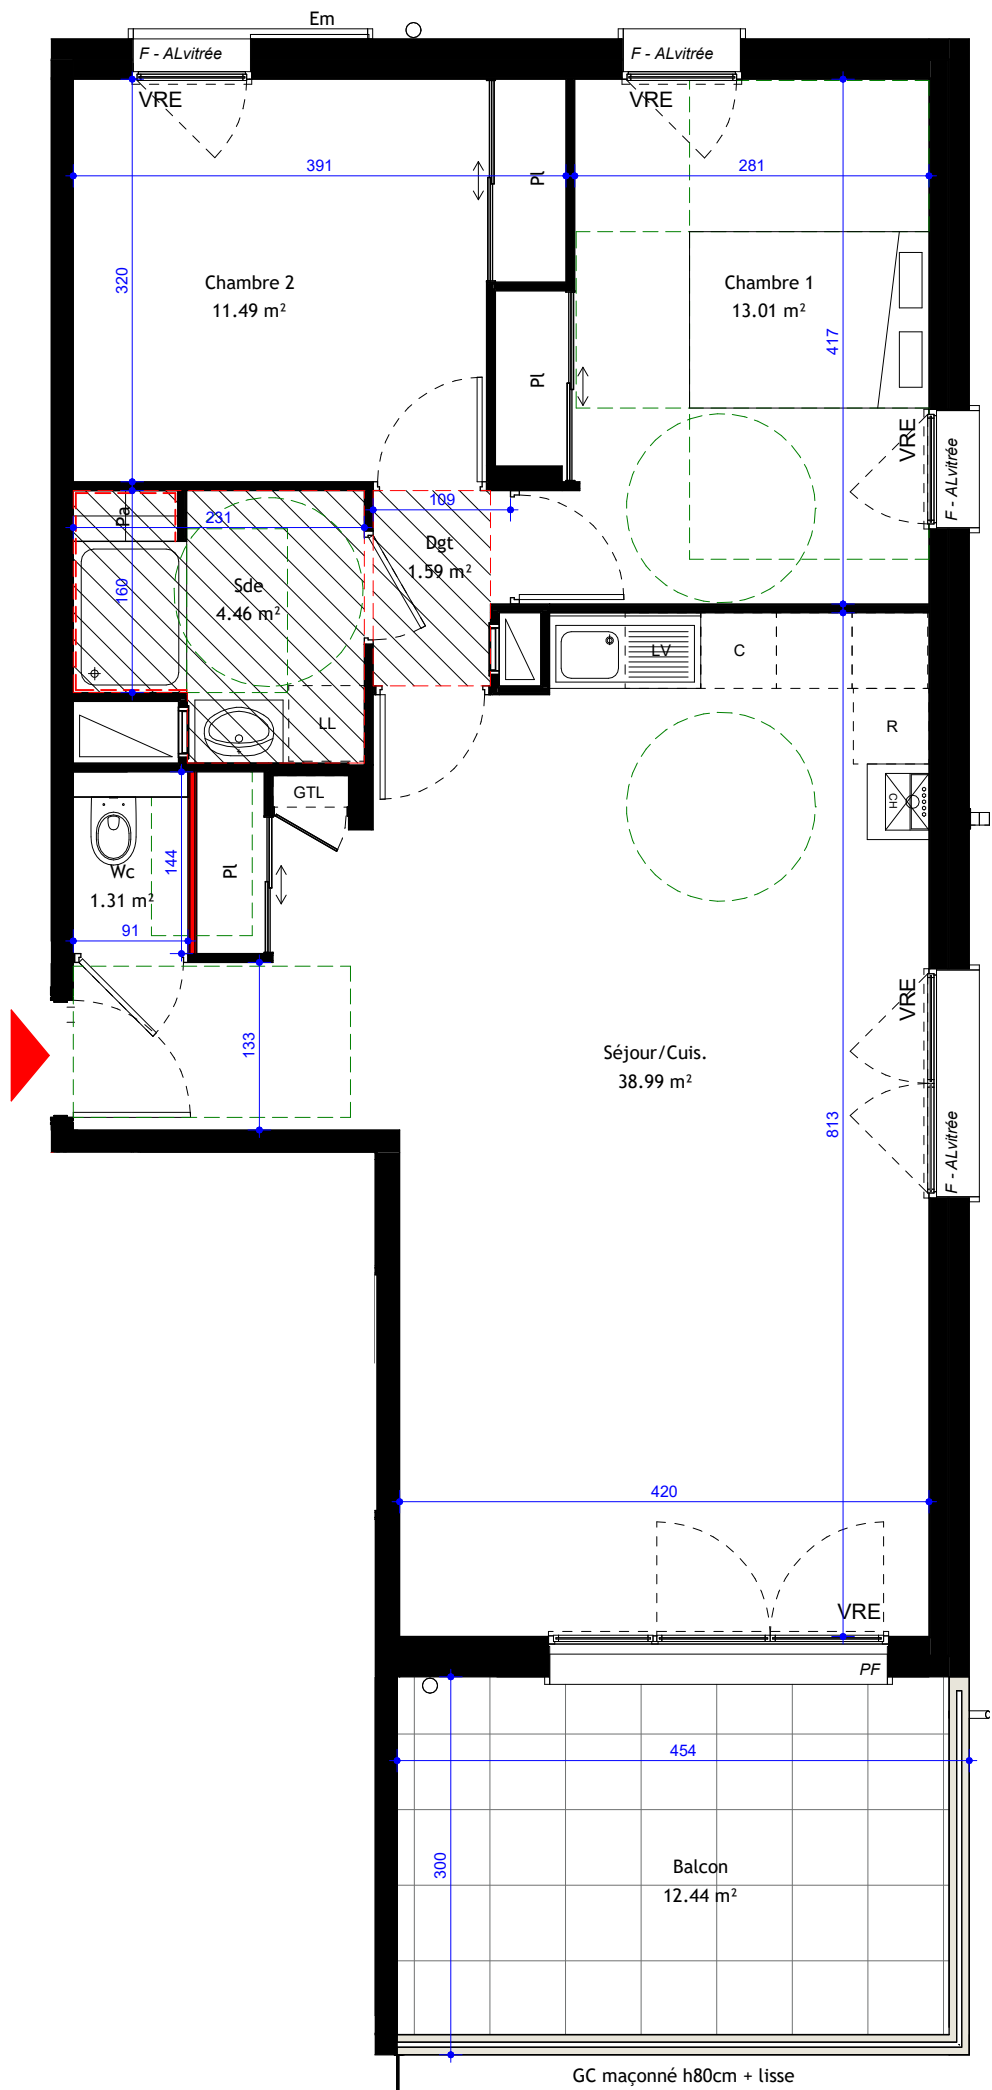
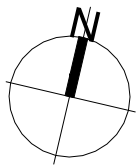


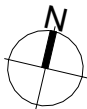

Document non contractuel

Les cotes et surfaces sont mentionnées à titre indicatif et sont susceptibles de variations dans les tolérances du contrat.
Les gaines techniques, faux-plafonds, soffites connus sont mentionnées à titre indicatif. Pour des raisons techniques, administratives ou réglementaires, ils sont susceptibles d'être modifiés.
La représentation des éléments de cuisine, de salle de bains et de mobilier n'ont qu'une valeur administrative. Seuls les éléments dans la notice descriptive de vente sont contractuels.
La surface des placards est intégrée à la surfaces des pièces.
La représentation graphique des haies et arbres est purement symbolique et n'a pas de caractère contractuel.

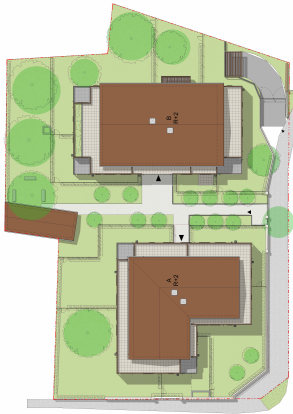


01 480 FAREINS

Bâtiment B
R+1 - B104 - T3

Indice B

Date 22/12/2025

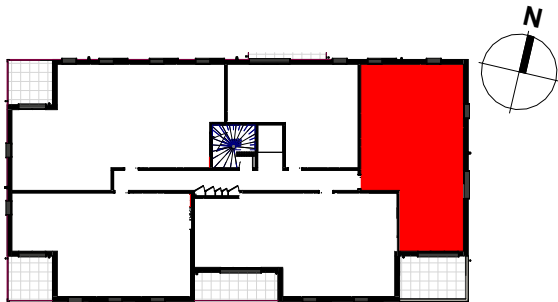

Séjour/Cuis. + placard	38.99 m²
Chambre 1 + placard	13.01 m²
Chambre 2 + placard	11.49 m²
Sde	4.46 m²
Wc	1.31 m²
Dgt	1.59 m²

SHAB totale 70.85 m²

Balcon	12.44 m²
--------	----------

