
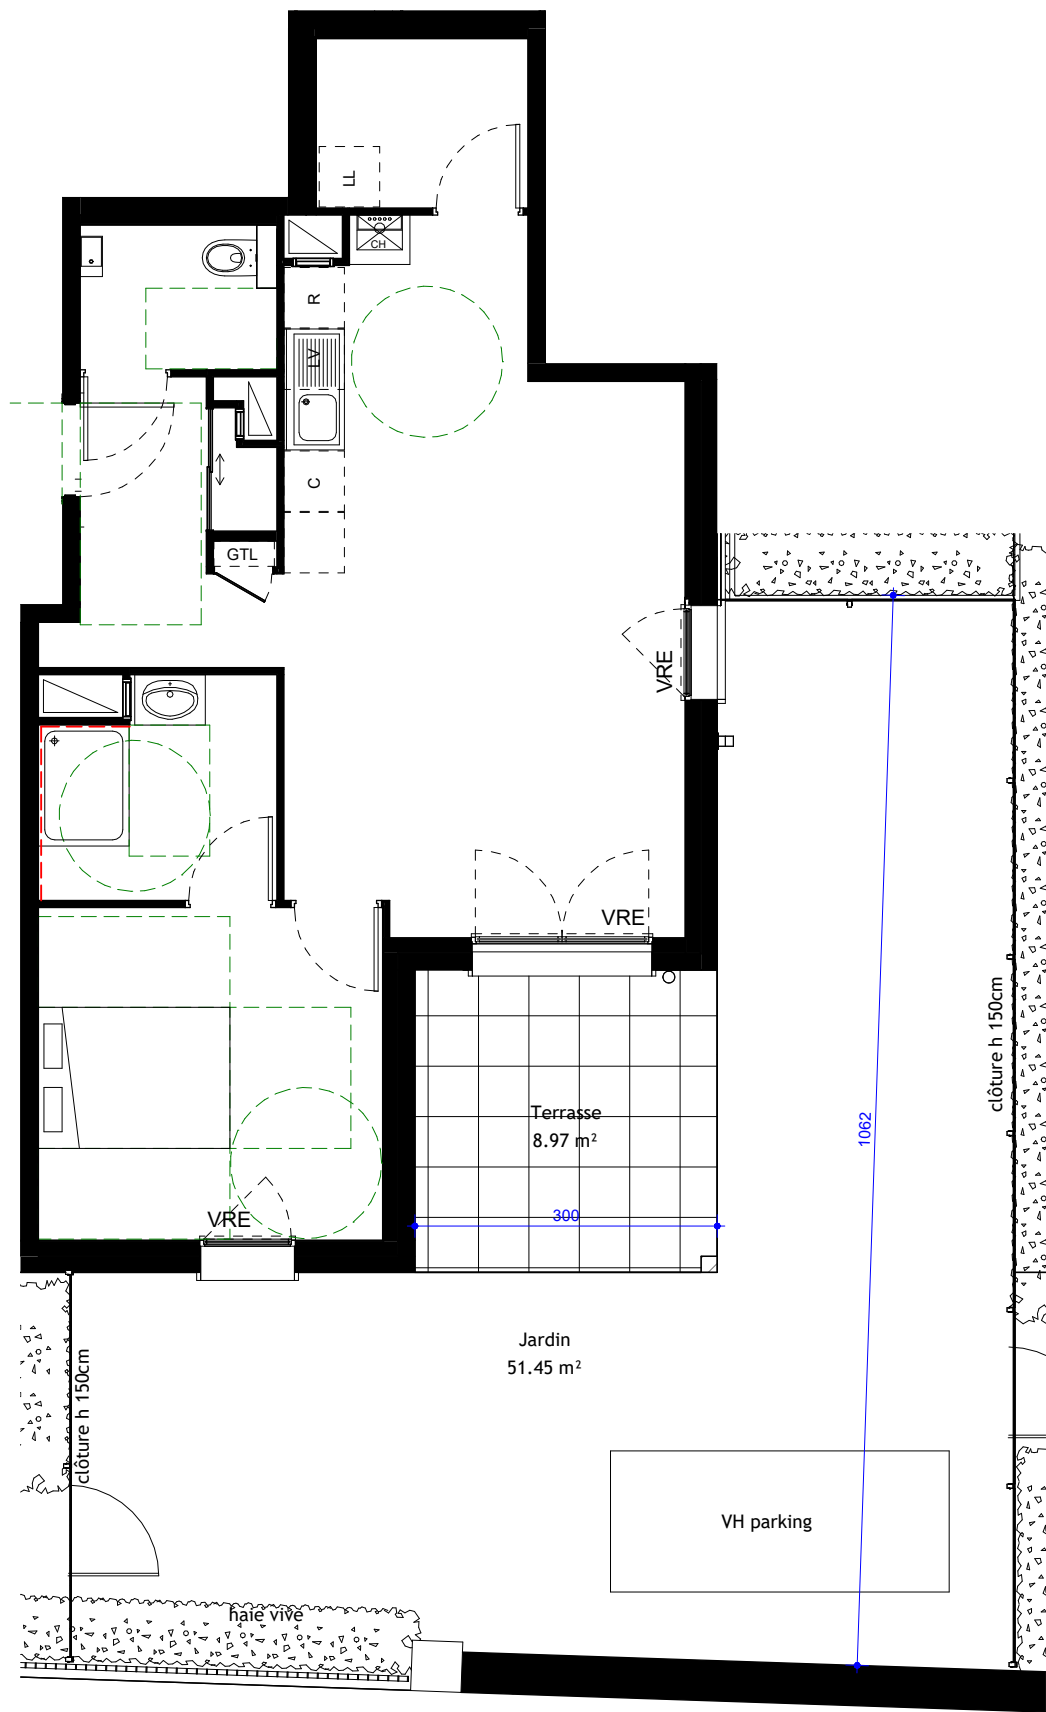
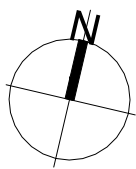
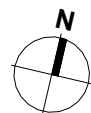


01 480 FAREINS

Bâtiment A RDC - A003 - T2

Indice B

Date 22/12/2025

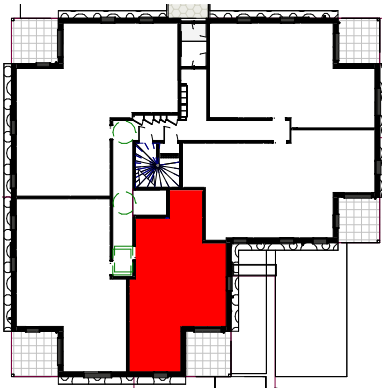

Hall + placard	4.49 m ²
Séjour/Cuis.	25.96 m ²
Chambre	11.27 m ²
Sde	4.85 m ²
Wc	2.8 m ²
Buanderie	3.53 m ²
SHAB totale	52.9 m ²

Terrasse	8.97 m ²
Jardin	51.45 m ²



Retombée de poutre hauteur sous plafond > à 2.2m	Élément de cuisine	Chaudière	Gaine Technique
LL : Emplacement Lave-linge	C : Emplacement Cuisson	VRE : Volet Roulant Elec	GTL : Tableau électrique
LV : Emplacement Lave-vaisselle	R : Emplacement Réfrigérateur	HSP : Hauteur sous plafond	
F : Fenêtre - PF : Porte fenêtre - AL : vitrée	Em : encadrement métallique et volet fixe - PI : Placard		
Pa : Paillasse carrelée - GC : Garde corps			

Document non contractuel

Les cotes et surfaces sont mentionnées à titres indicatif et sont susceptibles de variations dans les tolérances du contrat.
Les gaines techniques, faux-plafonds, soffites connus sont mentionnées à titre indicatif. Pour des raisons techniques, administratives ou réglementaires, ils sont susceptibles d'être modifiés.
La représentation des éléments de cuisine, de salle de bains et de mobilier n'ont qu'une valeur administrative. Seuls les éléments dans la notice descriptive de vente sont contractuels.
La surface des placards est intégrée à la surfaces des pièces.
La représentation graphique des haies et arbres est purement symbolique et n'a pas de caractère contractuel.

