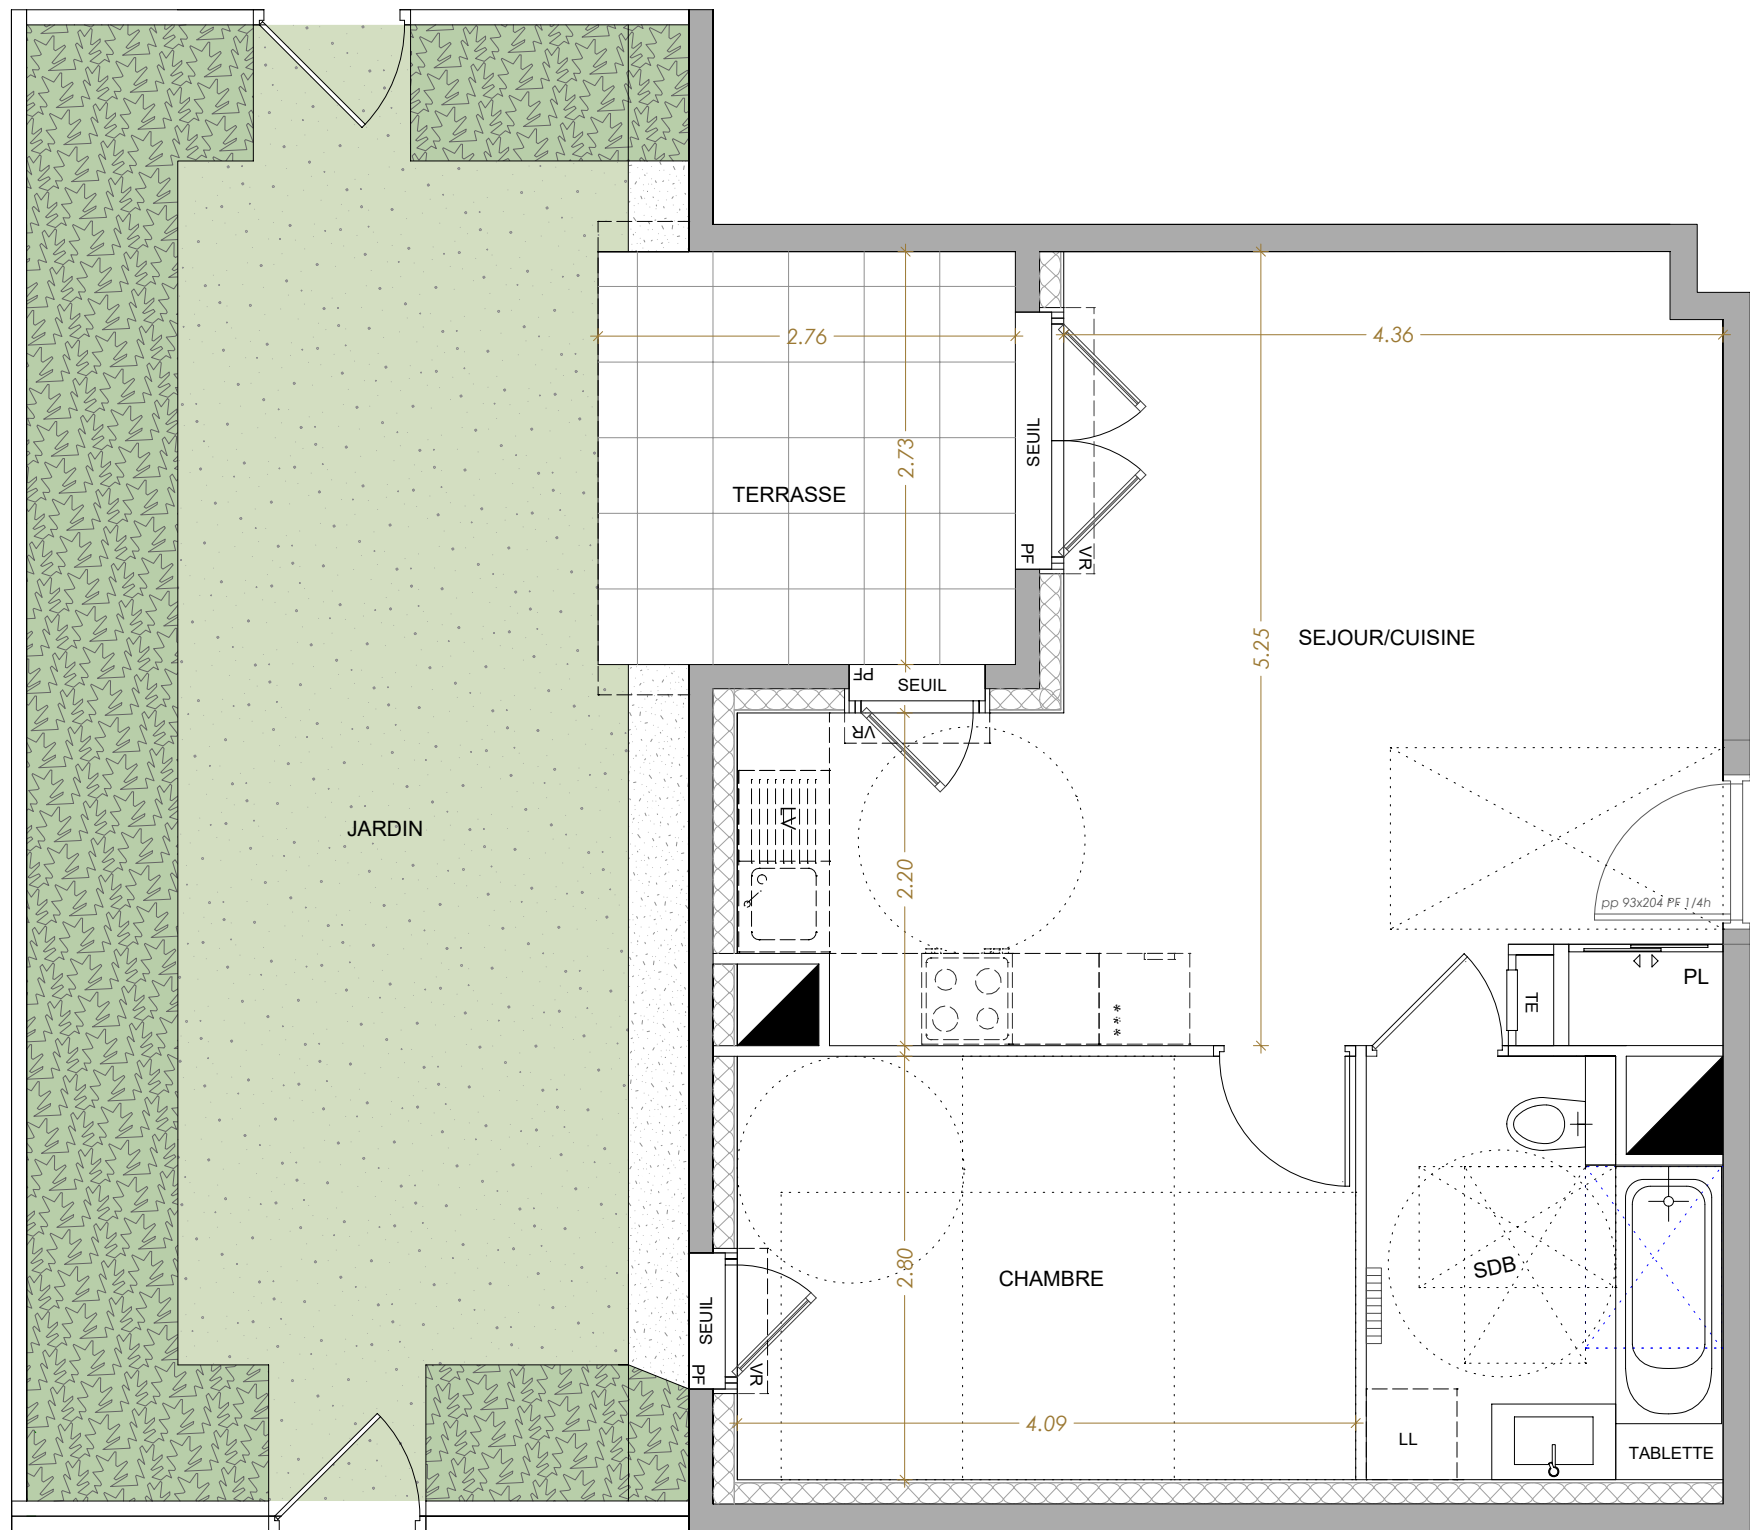
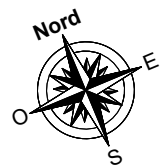


- Nota :
- Des modifications sont susceptibles d'être apportées à ce plan, en fonction des nécessités techniques de la réalisation, tant en ce qui concerne les dimensions libres, que les équipements à l'intérieur et à l'extérieur.
 - Les surfaces, les côtes et hauteurs sous plafond sont approximatives.
 - Les retombées, soffites, faux-plafonds, trappes de visite, gaines, canalisations, ainsi que l'emplacement des équipements ne sont pas tous figurés ou le sont à titre indicatif.
 - Les emplacements dévoués aux équipements et ceux liés au lavage du linge sont représentés sur le plan de vente en correspondance avec les différents raccordements nécessaires en électricité et en eau, aucun de ces éléments n'est fourni, suivant descriptif.
 - Modifications sous réserve de l'accord de l'acquéreur

LEGENDE

F: Fenêtre
PF: Porte-Fenêtre
VR: Volet Roulant
AV: Allège Vitrée


TE: Tableau Electrique

PL: Placard

..... Faux-plafond
..... ou soffite



RESIDENCE DE LOGEMENTS
RUE DE LA SAONE - 01600 SAINT-BERNARD

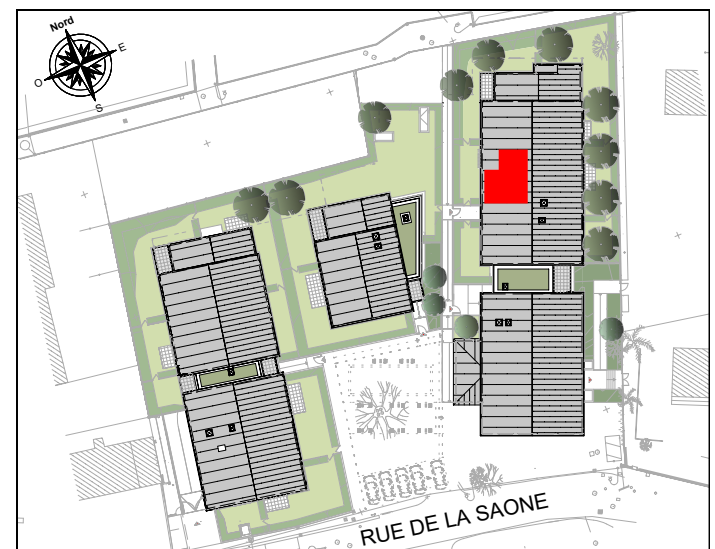

N° DE LOGEMENT	TYPE	NIVEAU
C001	T2	R+0

TABLEAU DE SURFACES	
SEJOUR/CUISINE	26.85 m²
CHAMBRE	11.45 m²
SDB	6.10 m²
TOTAL SURFACE HABITABLE	44.39 m²
TERRASSE	7.53 m²
JARDIN	41.11 m²
TOTAL SURFACE EXTERIEURE	48.64 m²

INDICE 0	DATE : 05.06.2026
----------	-------------------