


- Nota :
- Des modifications sont susceptibles d'être apportées à ce plan, en fonction des nécessités techniques de la réalisation, tant en ce qui concerne les dimensions libres, que les équipements à l'intérieur et à l'extérieur.
 - Les surfaces, les côtes et hauteurs sous plafond sont approximatives.
 - Les retombées, soffites, faux-plafonds, trappes de visite, gaines, canalisations, ainsi que l'emplacement des équipements ne sont pas tous figurés ou le sont à titre indicatif.
 - Les emplacements dévoués aux équipements et ceux liés au lavage du linge sont représentés sur le plan de vente en correspondance avec les différents raccordements nécessaires en électricité et en eau, aucun de ces éléments n'est fourni, suivant descriptif.
 - Modifications sous réserve de l'accord de l'acquéreur

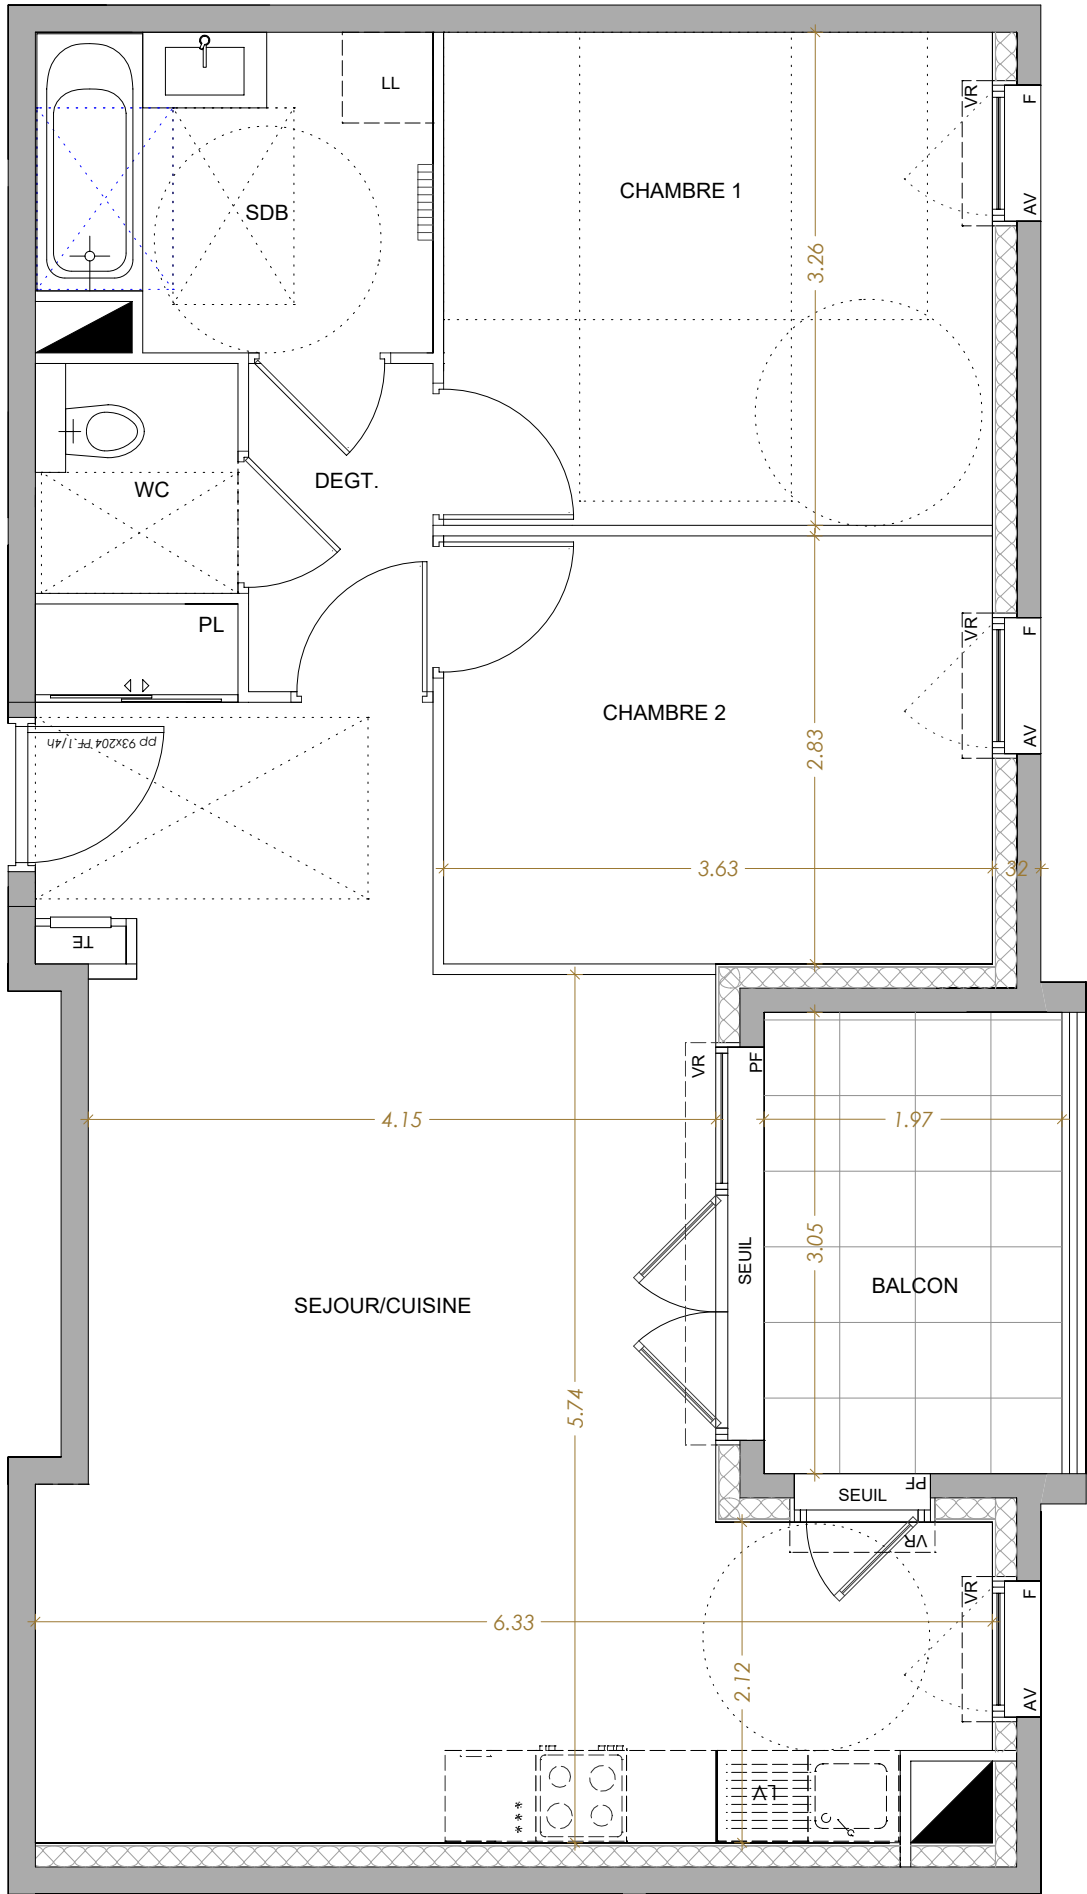

LEGENDE

F: Fenêtre
PF: Porte-Fenêtre
VR : Volet Roulant
AV : Allège Vitrée

TE : Tableau Electrique


PL : Placard

Faux-plafond
ou soffite

RIVERSAÔNE
SAINT-BERNARD



RESIDENCE DE LOGEMENTS
RUE DE LA SAONE - 01600 SAINT-BERNARD

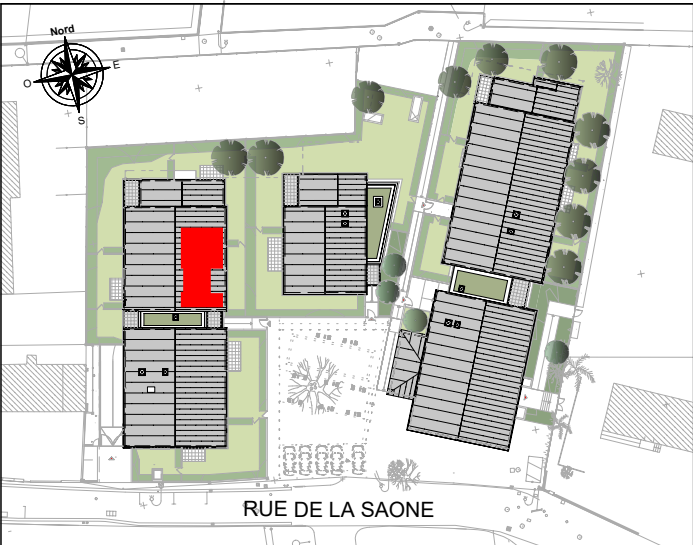

N° DE LOGEMENT	TYPE	NIVEAU
A104	T3	R+1

TABLEAU DE SURFACES	
SEJOUR/CUISINE	33.51 m²
CHAMBRE 1	11.83 m²
CHAMBRE 2	10.27 m²
DEGT.	2.65 m²
SDB	5.28 m²
WC	2.04 m²
TOTAL SURFACE HABITABLE	65.58 m²
BALCON	6.01 m²
TOTAL SURFACE EXTERIEURE	6.01 m²

INDICE 0

DATE : 05.06.2026

FONTANEL
IMMOBILIER