


Entrée	6.22 m ²
Séjour-cuisine	34.18 m ²
Chambre 1	11.16 m ²
Chambre 2	11.24 m ²
Chambre 3	11.05 m ²
Chambre 4	10.16 m ²
Palier étage	9.03 m ²
SDB	4.10 m ²
SDE	4.31 m ²
Rangement	4.07 m ²
WC	1.35 m ²

SURFACE TOTALE : 106.85 m²


Entrée - place de pk	36.52 m ²
Garage	14.36 m ²
Terrasse	12.85 m ²
Jardin	96.72 m ²

SURFACE TOTALE EXTÉRIEURE : 160.44 m²

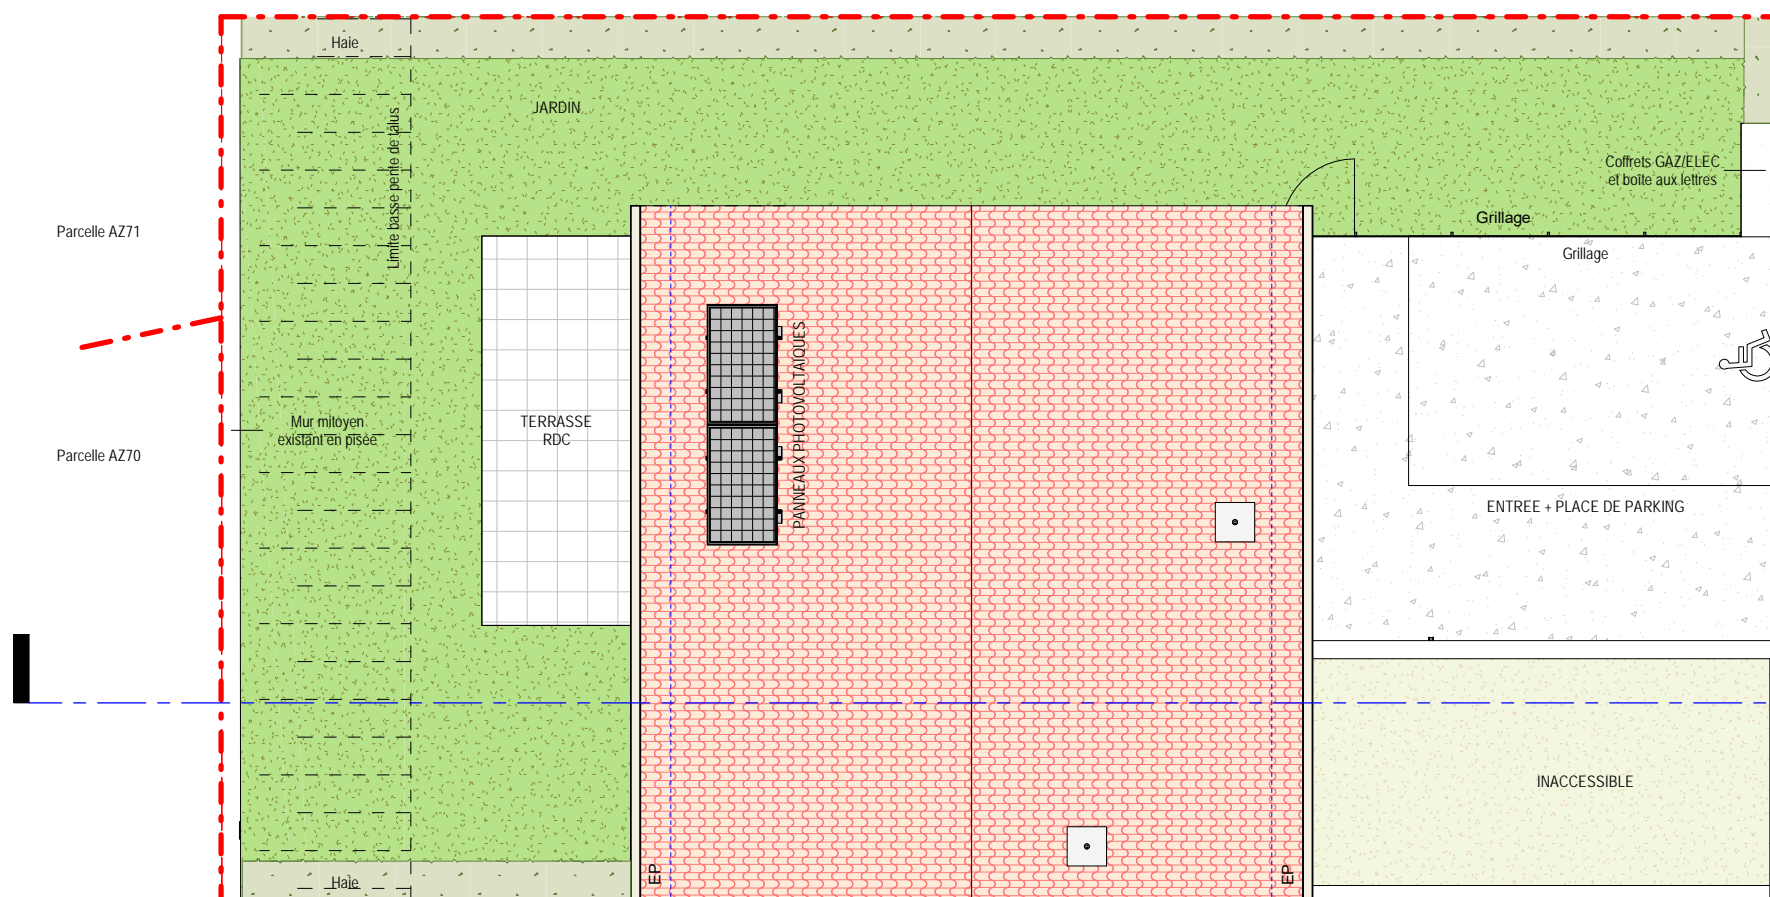

LÉGENDE DES PLANS :

LL.....LAVE-LINGE	GT.....TABLEAU ÉLECTRIQUE (GAINÉ TECHNIQUE LOGEMENT)
LV.....LAVE-VAISSELLESÈCHE-SÉVETTE
CU.....CUISSONCHAUDIÈRE MURALE
RE.....REFRIGÉRATEURFAUX-PLAFOND SURBAISSÉ
PL.....PLACARDESPACE DE MANŒUVRE P.M.R. (PERSONNE À MOBILITÉ RÉDUITE)
GC.....GARDE-CORPSCERCLE DIAMÈTRE 1.50M
EP.....EAU PLUMALEESPACE DE MANŒUVRE 0.90 X 1.30M
VR.....VOLET ROULANTBANDE DE PROPRIÉTÉ
.....PORTE-FENÊTRE	
.....FENÊTRE	
.....IMPACT DÉBORDS DE TOITURE	

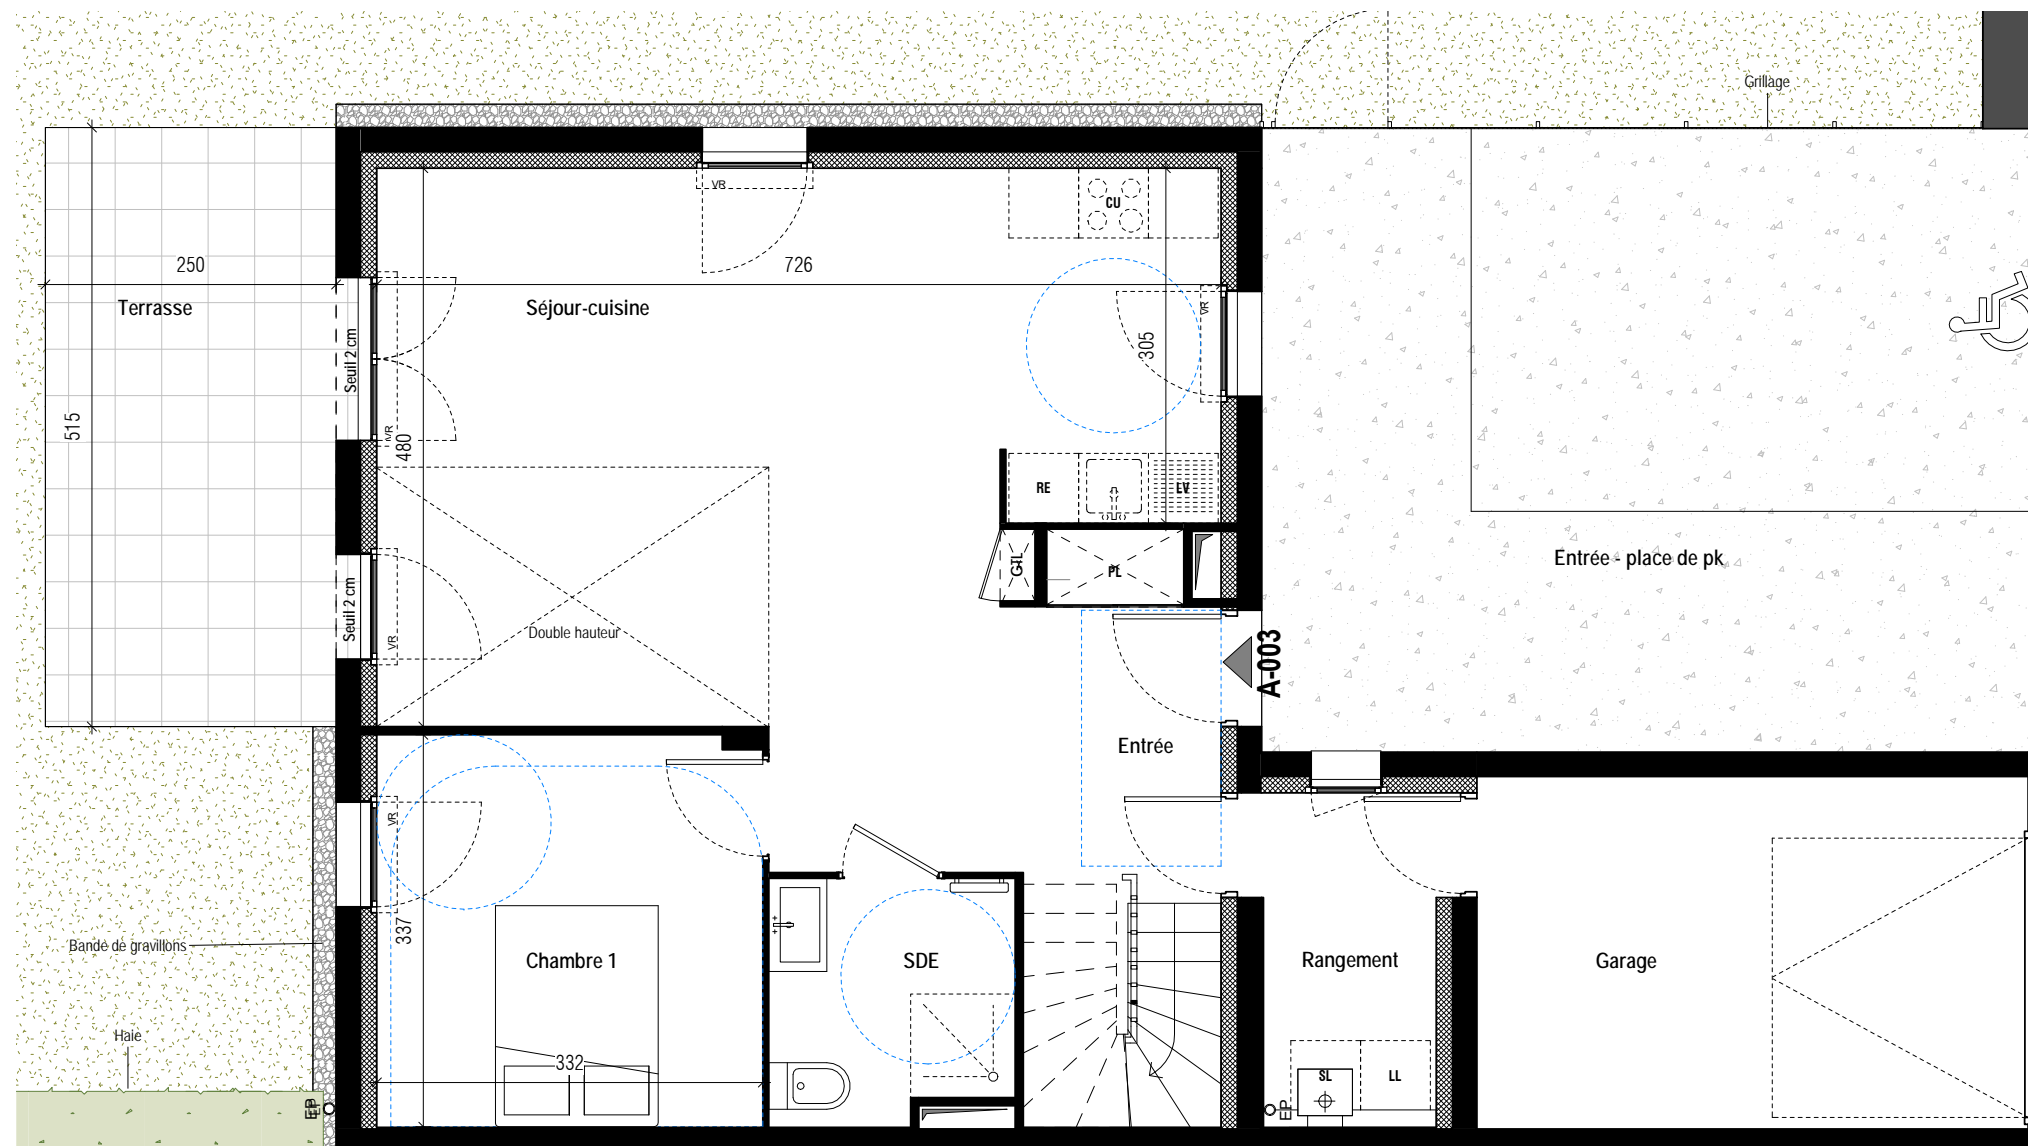

Entrée	6.22 m ²
Séjour-cuisine	34.18 m ²
Chambre 1	11.16 m ²
Chambre 2	11.24 m ²
Chambre 3	11.05 m ²
Chambre 4	10.16 m ²
Palier étage	9.03 m ²
SDB	4.10 m ²
SDE	4.31 m ²
Rangement	4.07 m ²
WC	1.35 m ²

SURFACE TOTALE : 106.85 m²

Entrée - place de pk	36.52 m ²
Garage	14.36 m ²
Terrasse	12.85 m ²
Jardin	96.72 m ²


SURFACE TOTALE EXTÉRIEURE : 160.44 m²



LÉGENDE DES PLANS :

EMPLACEMENTS :


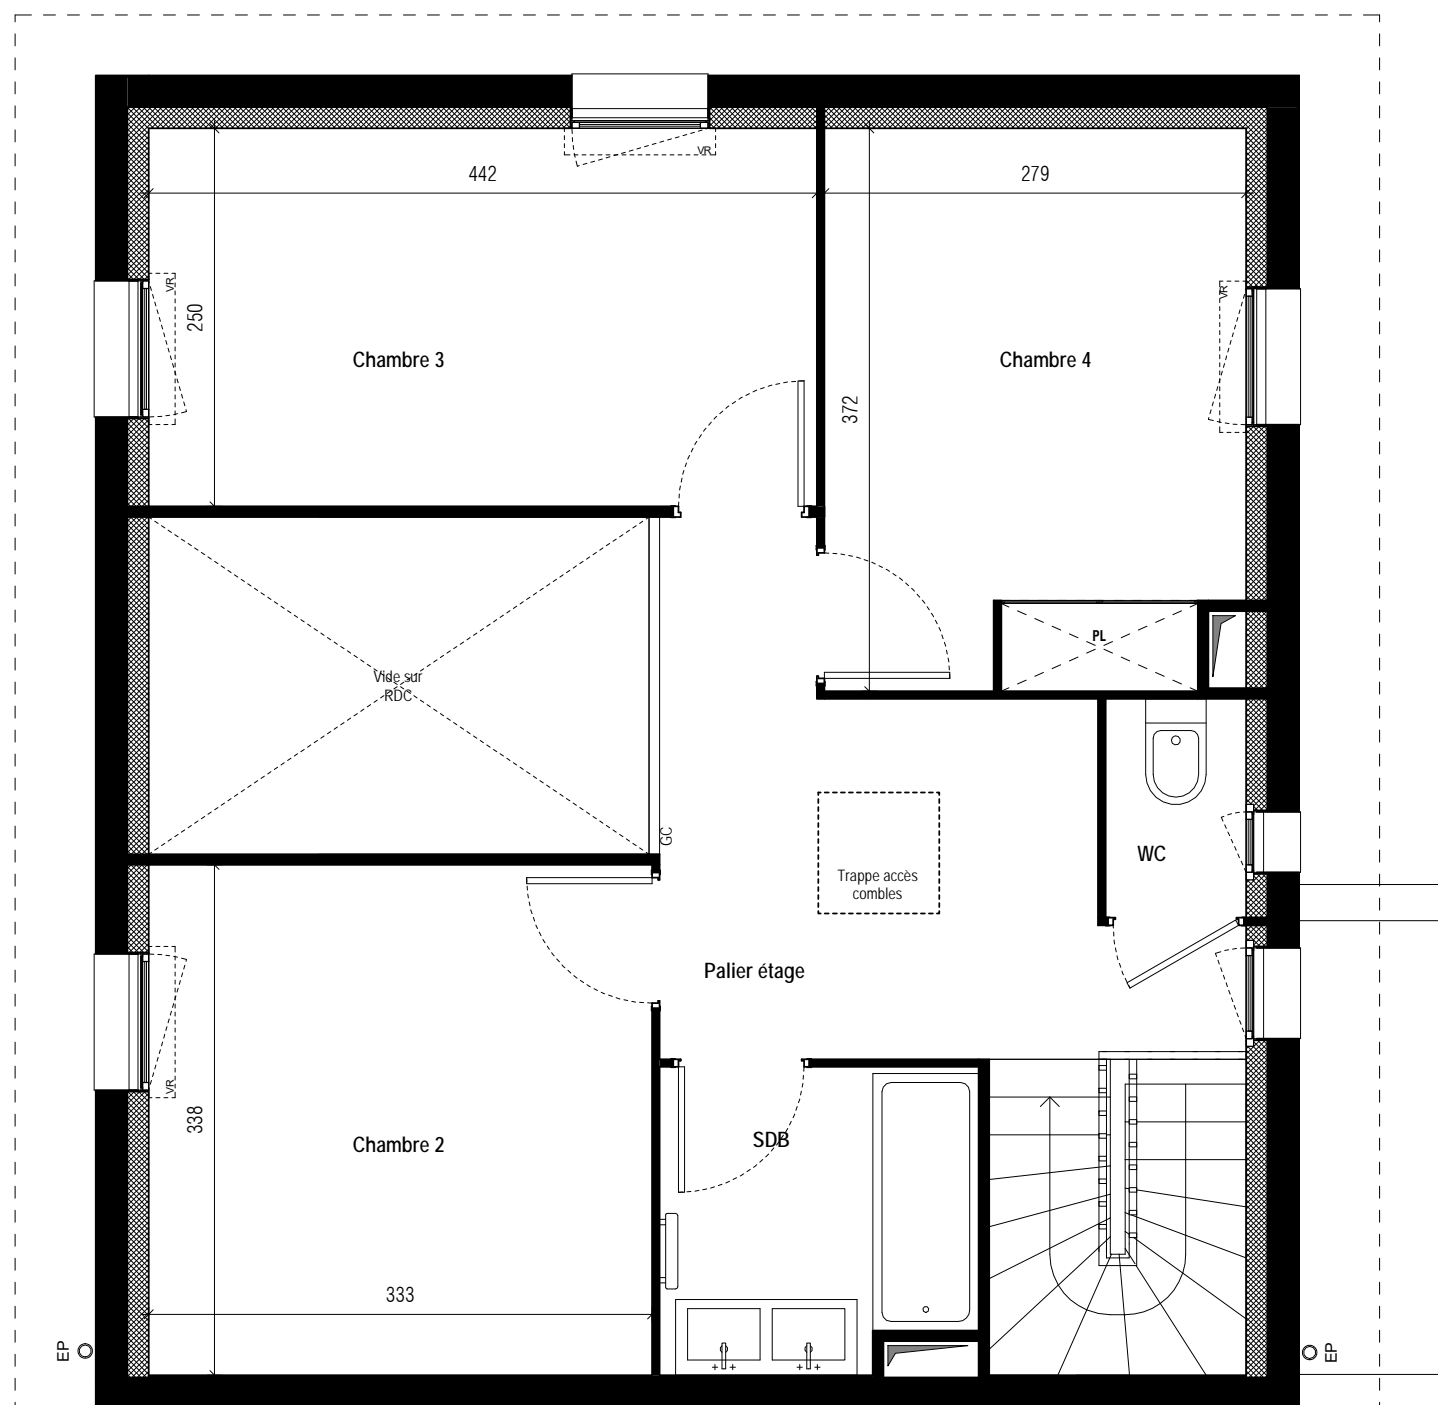

Entrée	6.22 m ²
Séjour-cuisine	34.18 m ²
Chambre 1	11.16 m ²
Chambre 2	11.24 m ²
Chambre 3	11.05 m ²
Chambre 4	10.16 m ²
Palier étage	9.03 m ²
SDB	4.10 m ²
SDE	4.31 m ²
Rangement	4.07 m ²
WC	1.35 m ²

SURFACE TOTALE : 106.85 m²

Entrée - place de pk	36.52 m ²
Garage	14.36 m ²
Terrasse	12.85 m ²
Jardin	96.72 m ²

SURFACE TOTALE EXTÉRIEURE : 160.44 m²



LÉGENDE DES PLANS :

EMPLACEMENTS :

LL.....LAVE-LINGE	GTL.....TABLEAU ÉLECTRIQUE (GAINE TECHNIQUE LOGEMENT)
LV.....LAVE-VAISSELLESÈCHE-SEVETTE
CU.....CUISSONCHAUDIÈRE MURALE
RE.....REFRIGÉRATEURFAUX-PLAFOND SURBAISSÉ
PL.....PLACARDESPACE DE MANŒUVRE P.M.R. (PERSONNE À MOBILITÉ RÉDUITE)
GC.....GARDE-CORPSCERCLE DIAMÈTRE 1.50M
EP.....EAU PLUMALEESPACE DE MANŒUVRE 0.90 X 1.30M
VR.....VOLET ROULANTBANDE DE PROPRETÉ
.....PORTE-FENÊTRE	
.....FENÊTRE	
.....IMPACT DÉBORDS DE TOITURE	

